



【南足柄市沼田】 参考プラン

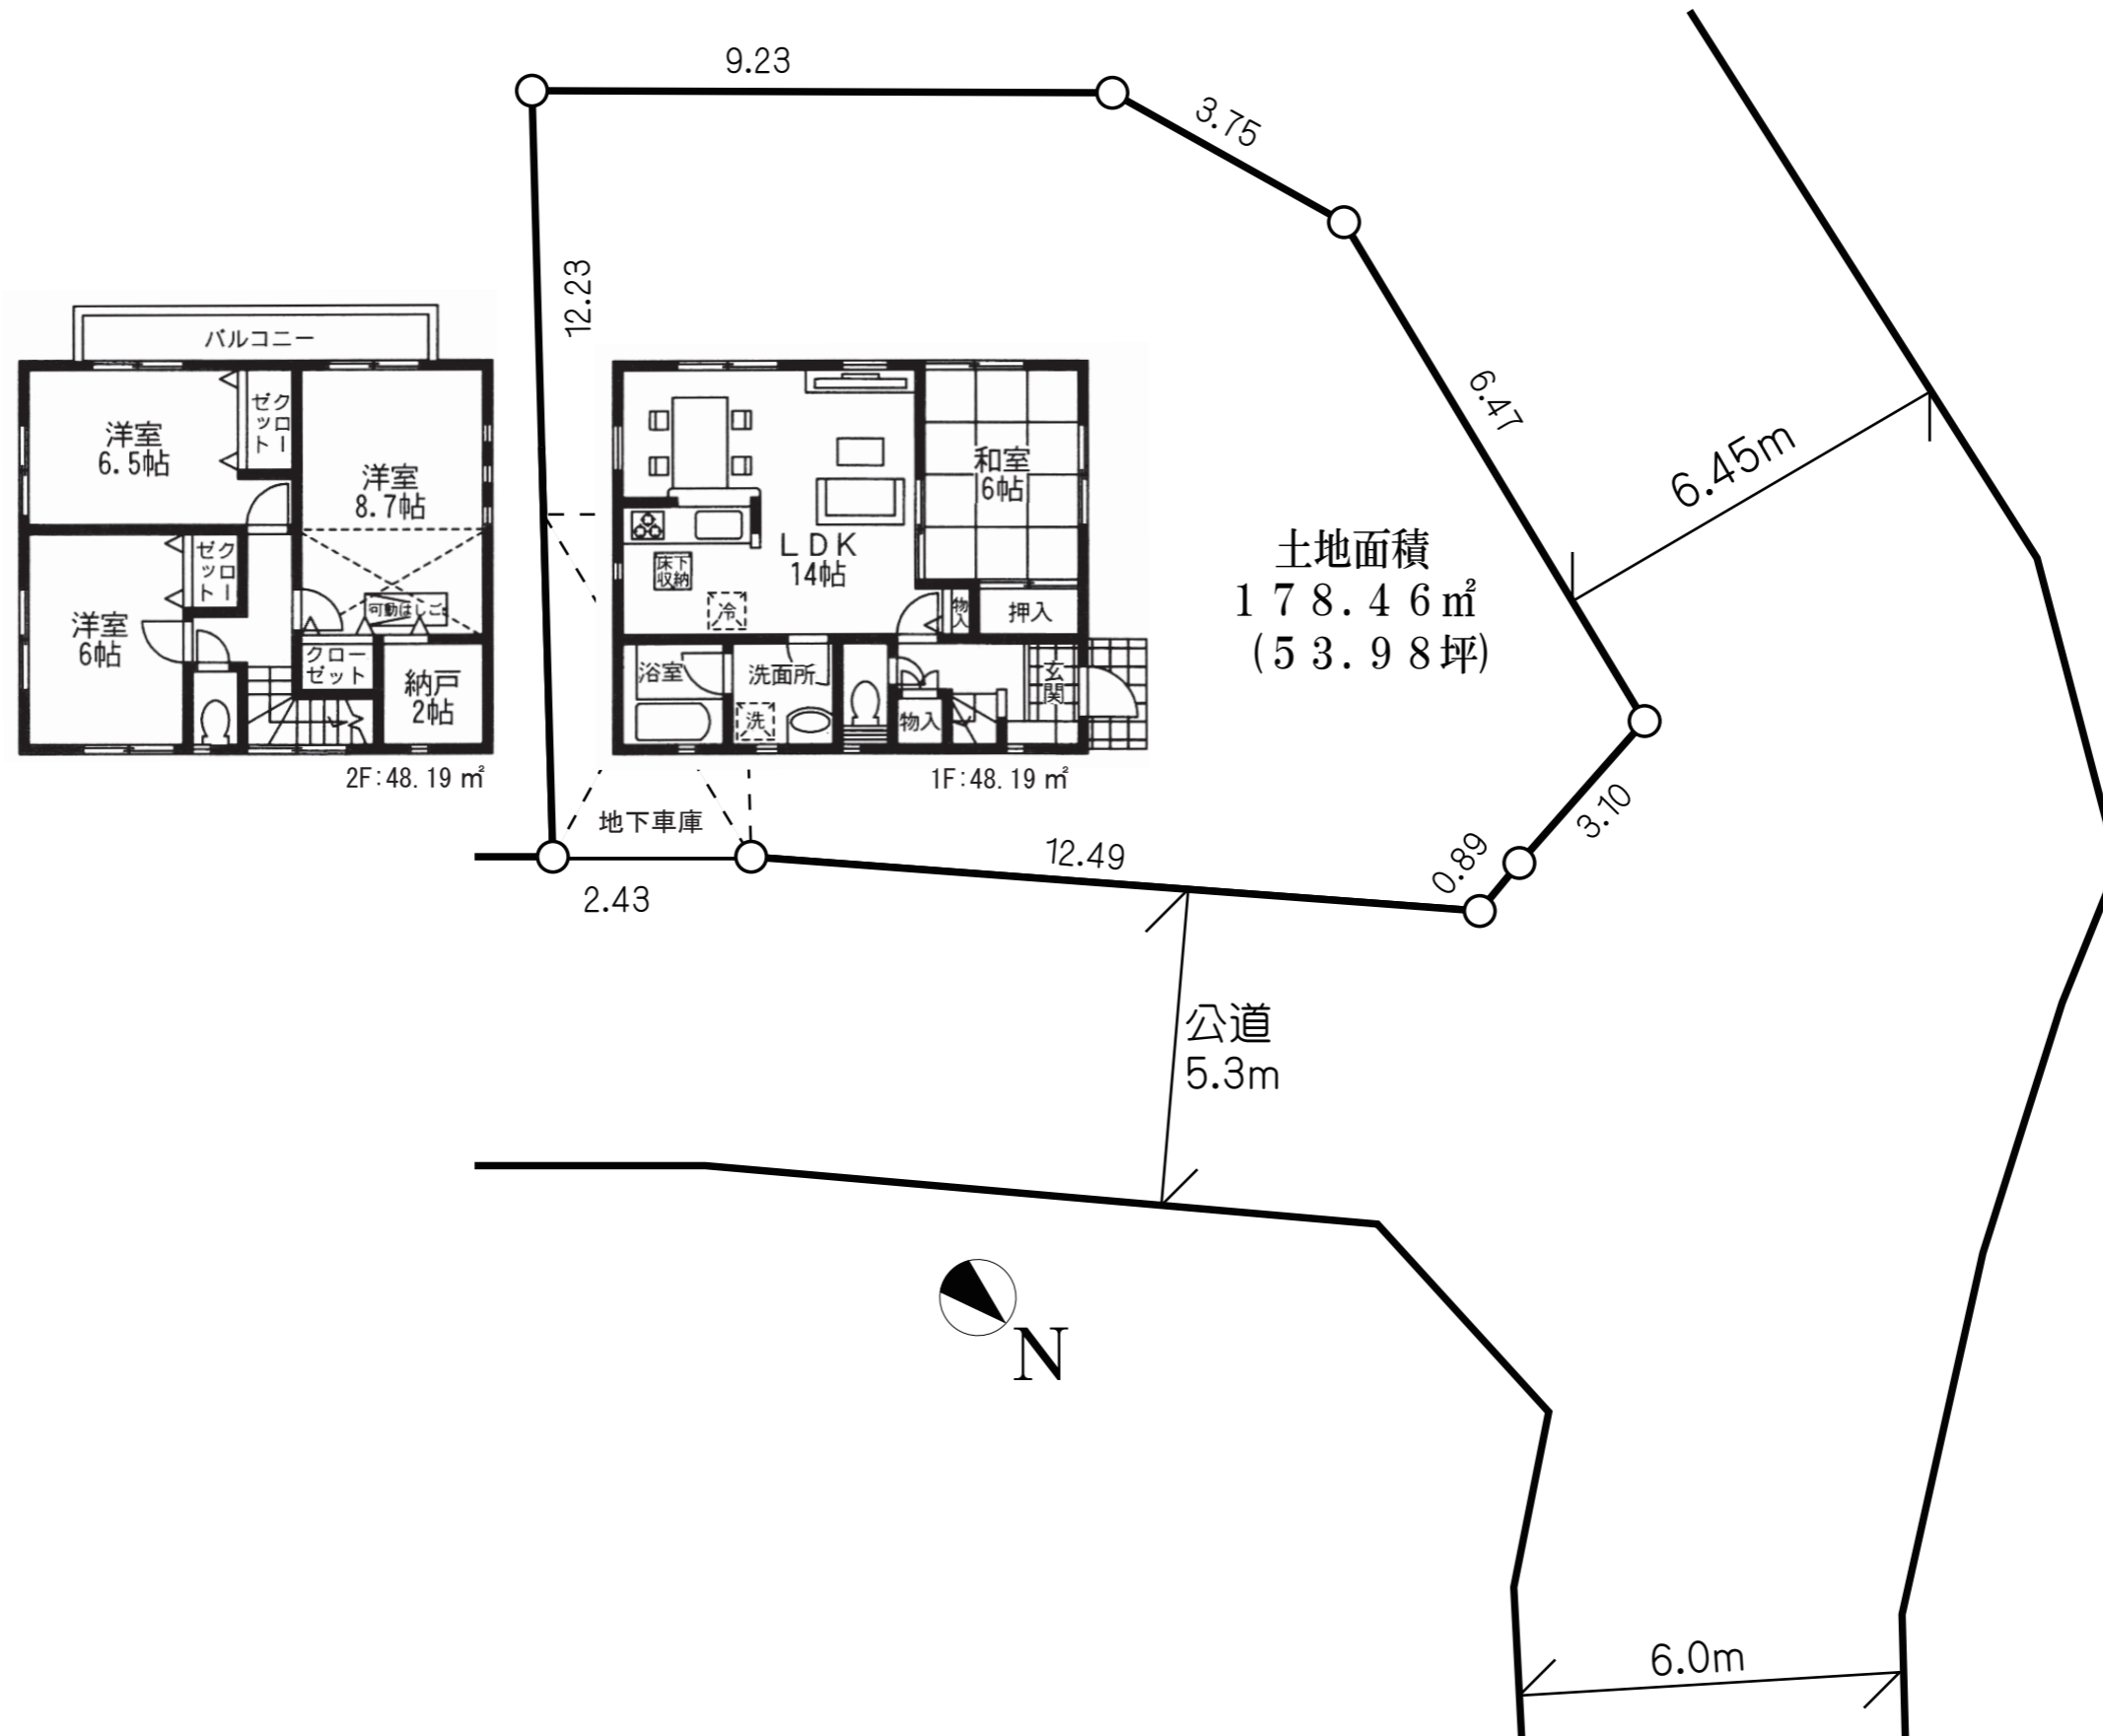

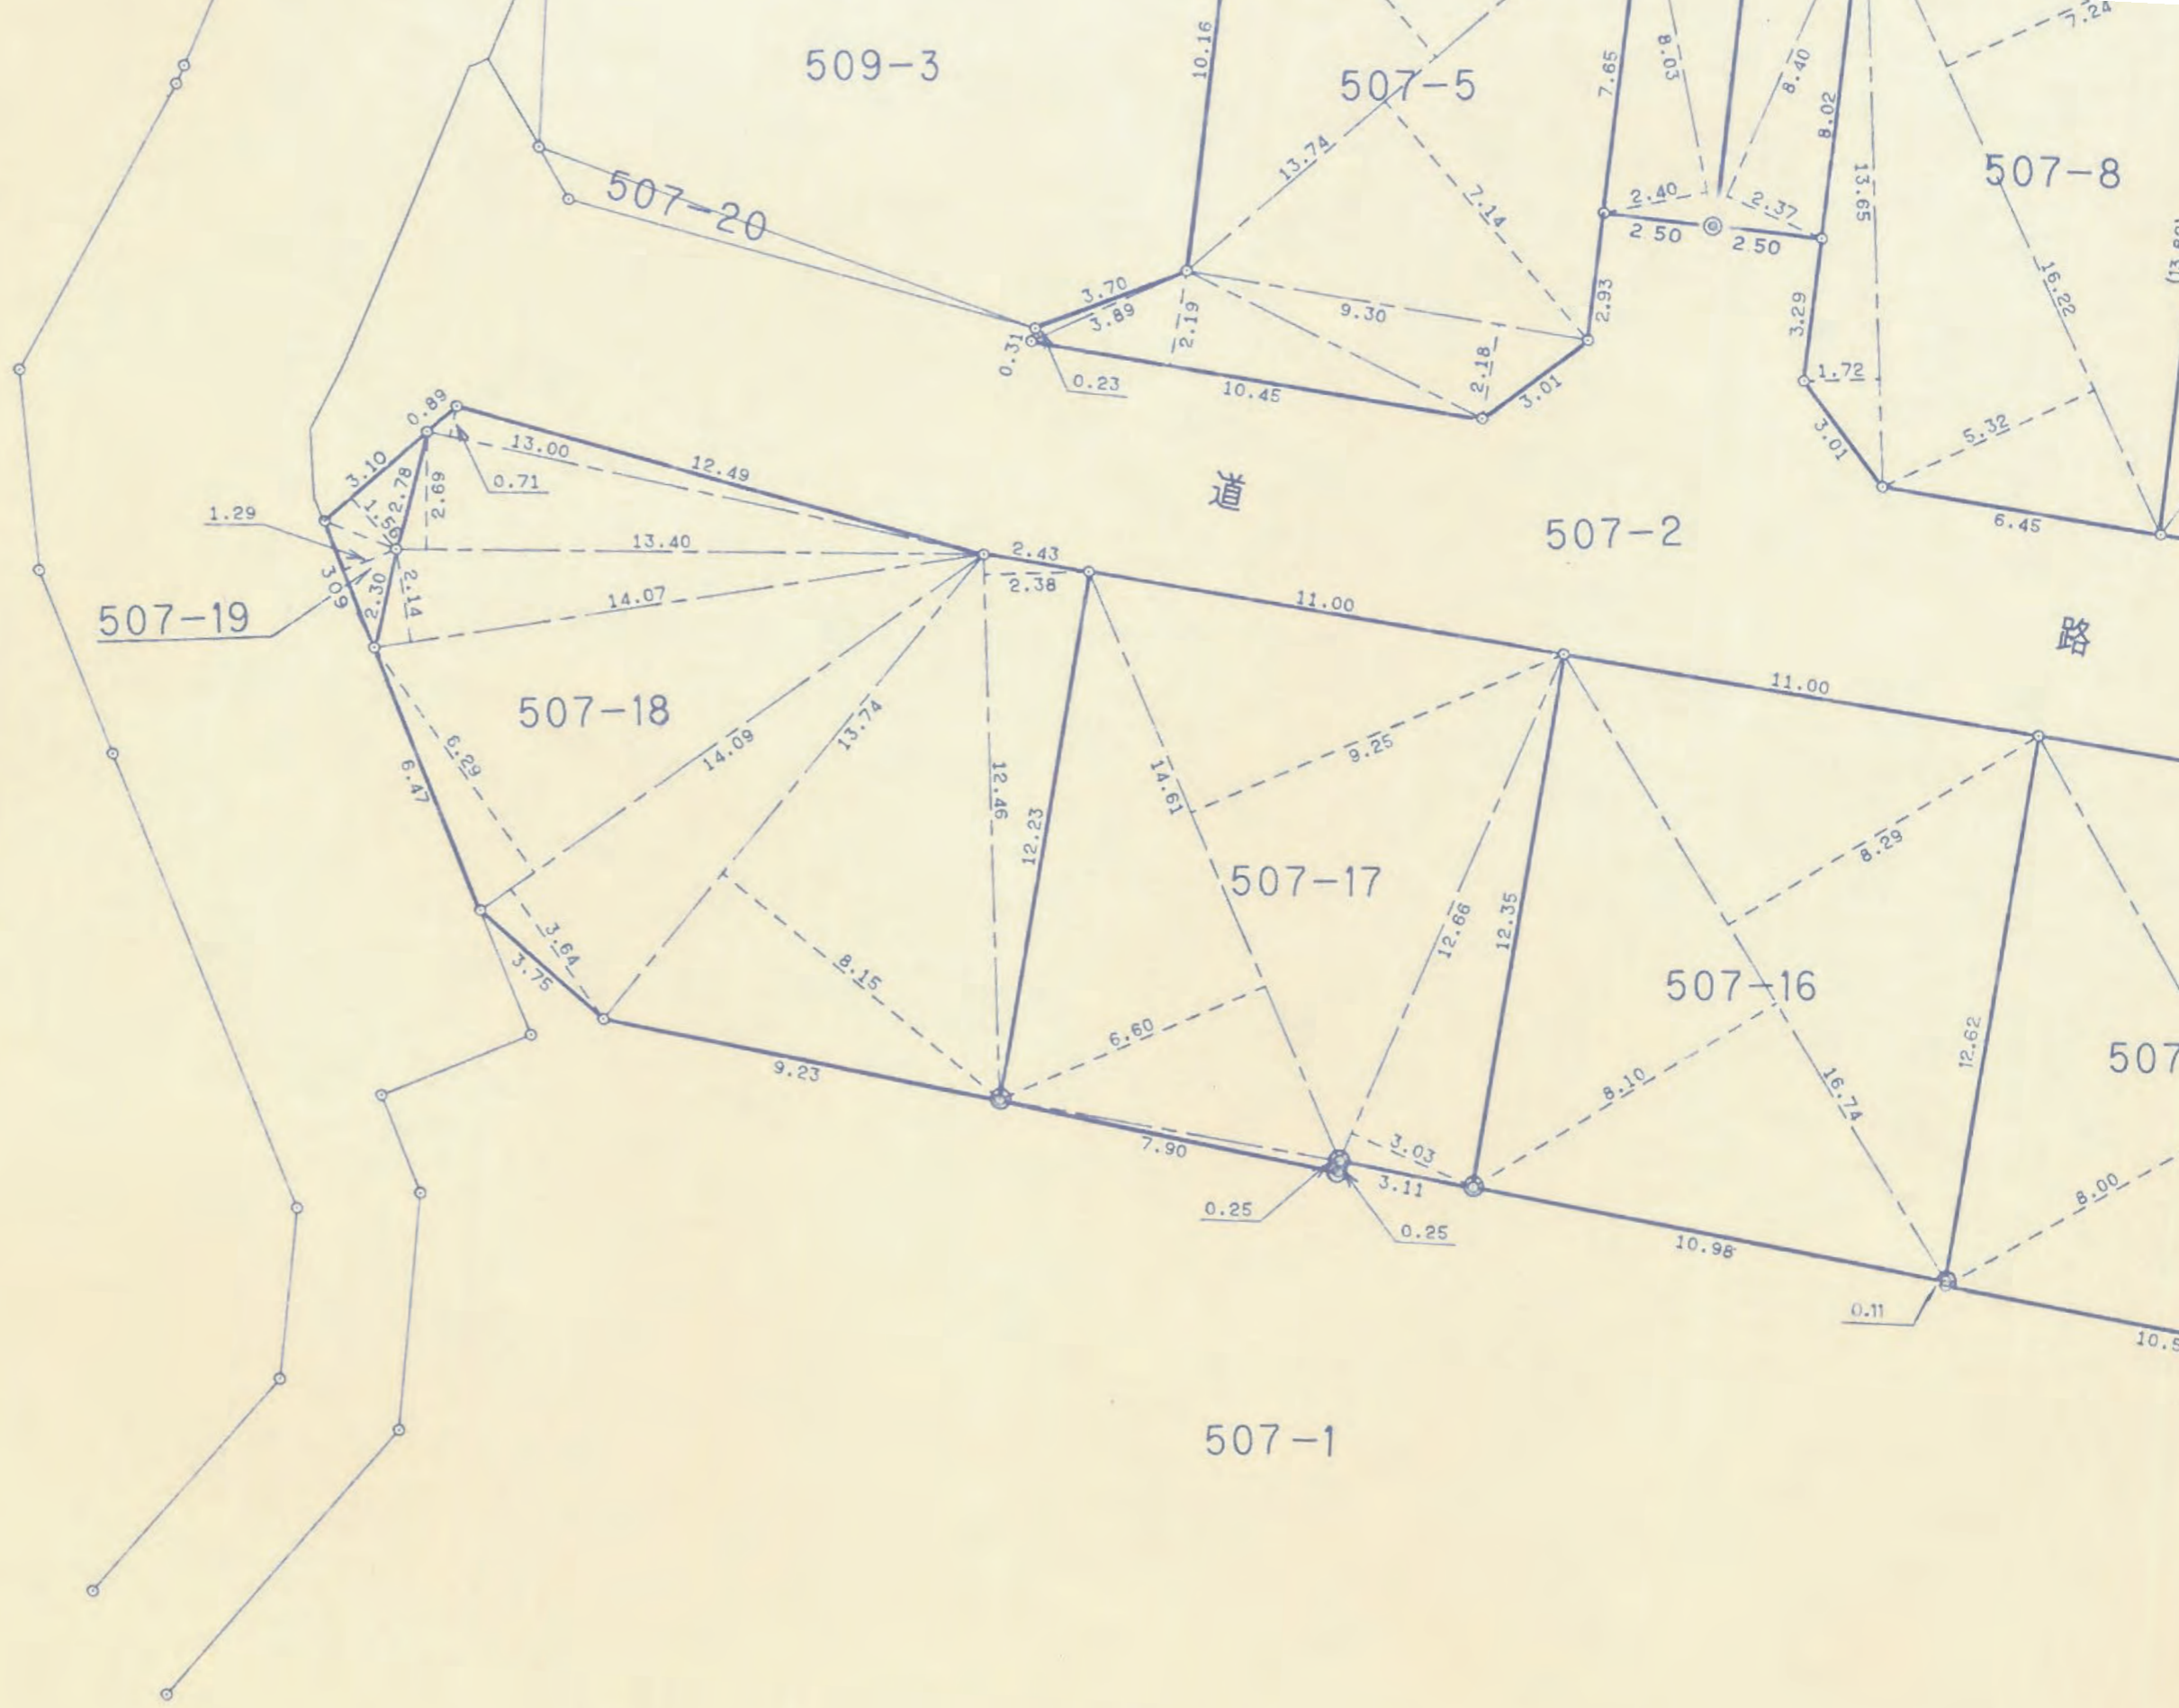

地番 507-18			
NO	底辺	高さ	倍面積
1	12.46	2.38	29.6548
2	13.74	8.15	111.9810
3	14.09	3.64	51.2876
4	14.09	6.29	88.6261
5	14.07	2.14	30.1098
6	13.40	2.69	36.0460
7	13.00	0.71	9.2300
合計			356.9353
1/2			178.46765
地積			178.46 m ²
			(53.98坪)

地番 507-19			
NO	底辺	高さ	倍面積
1	3.10	1.56	4.8360
2	3.09	1.29	3.9861
合計			8.8221
1/2			4.41105
地積			4.41 m ²
			(1.33坪)

凡 例

- ----- アルミプレート
- ◎ ----- コンクリート杭