

求積表


地番	㉠ 1				
NO	Xn	Yn	Yn+1-Yn-1	Xn · (Yn+1-Yn-1)	
J1	-78126.321	-62597.441	-4.393	343208.928153	
J2	-78127.342	-62597.194	7.101	-554782.255542	
J3	-78132.150	-62590.340	12.517	-977980.121550	
J4	-78123.209	-62584.677	-2.461	192261.217349	
J5	-78117.534	-62592.801	-12.764	997092.203976	
合計				-200.027614	
合計面積				100.0138070	
地積				100.01	m ²

地番	㉡ 2				
NO	Xn	Yn	Yn+1-Yn-1	Xn · (Yn+1-Yn-1)	
J1	-78126.321	-62597.441	-1.657	129455.313897	
V00323B006	-78128.991	-62598.851	12.344	-964424.264904	
H10	-78138.639	-62585.097	20.659	-1614266.143101	
J6	-78127.739	-62578.192	0.420	-32813.650380	
J4	-78123.209	-62584.677	-12.148	949040.742932	
J3	-78132.150	-62590.340	-12.517	977980.121550	
J2	-78127.342	-62597.194	-7.101	554782.255542	
合計				-245.624464	
合計面積				122.8122320	
地積				122.81	m ²

総合計面積	222.8260390 m ²
-------	----------------------------

地番	面積
㉠ 1	100.0138070 m ²
㉡ 2	122.8122320 m ²

道

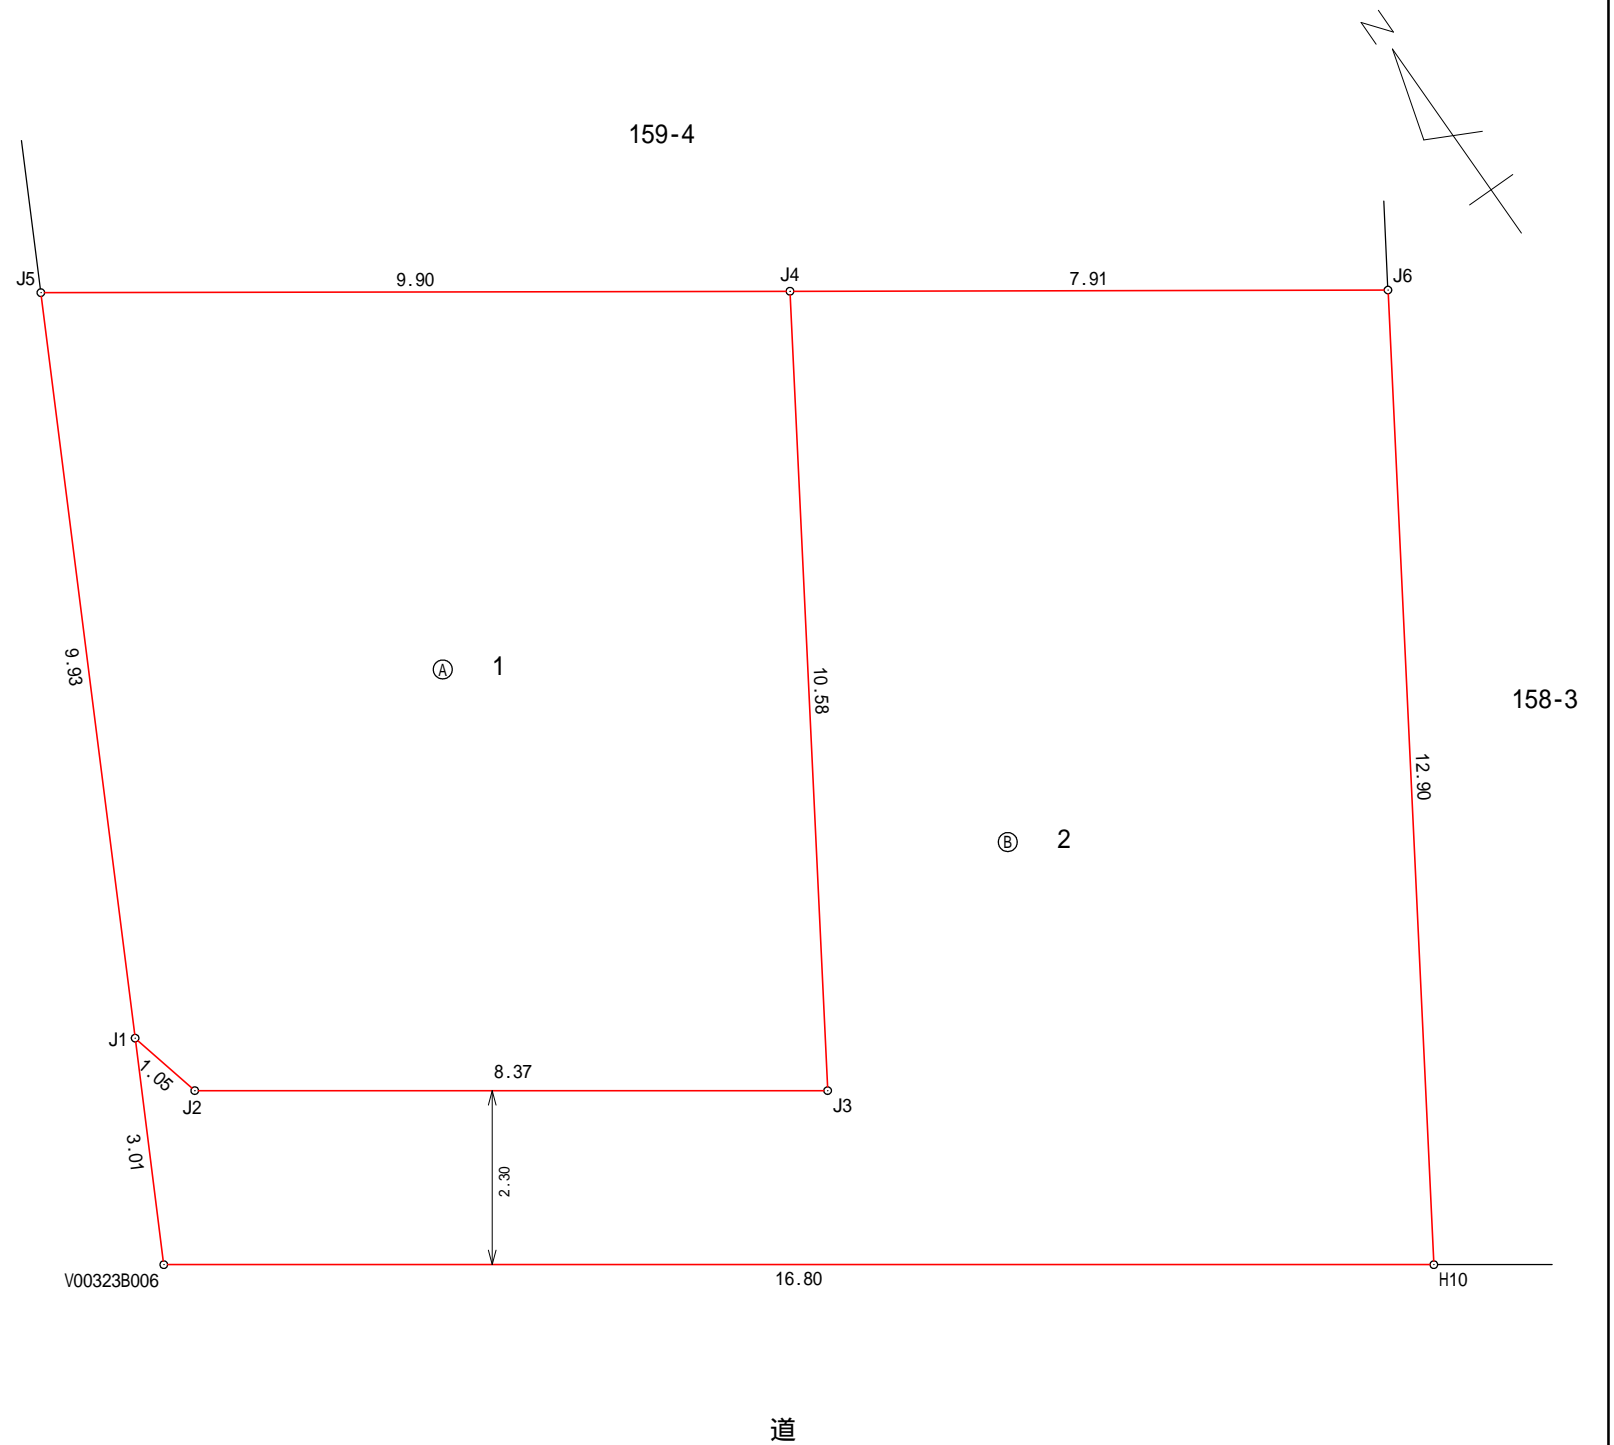

道

図面名称	分割案図
所在	小田原市飯田岡159-1、-5
縮尺	1 : 100
作成年月日	令和3年 9月14日
作成者	厚木市旭町一丁目16番4号島村ビル102 花上康一土地家屋調査士事務所 花上康一