

登記年月日：令和7年4月30日

これは図面に記録されている内容を証明した書面である。
令和7年5月7日 横浜地方法務局湘南支局

登記官



大門敏男



地番	2643-1, -6~-14
土地の所在	藤沢市打戻字大仲

地積測量図

1/3

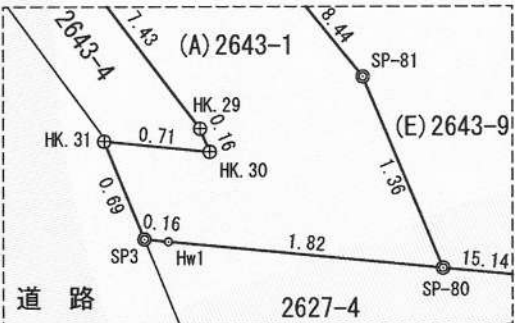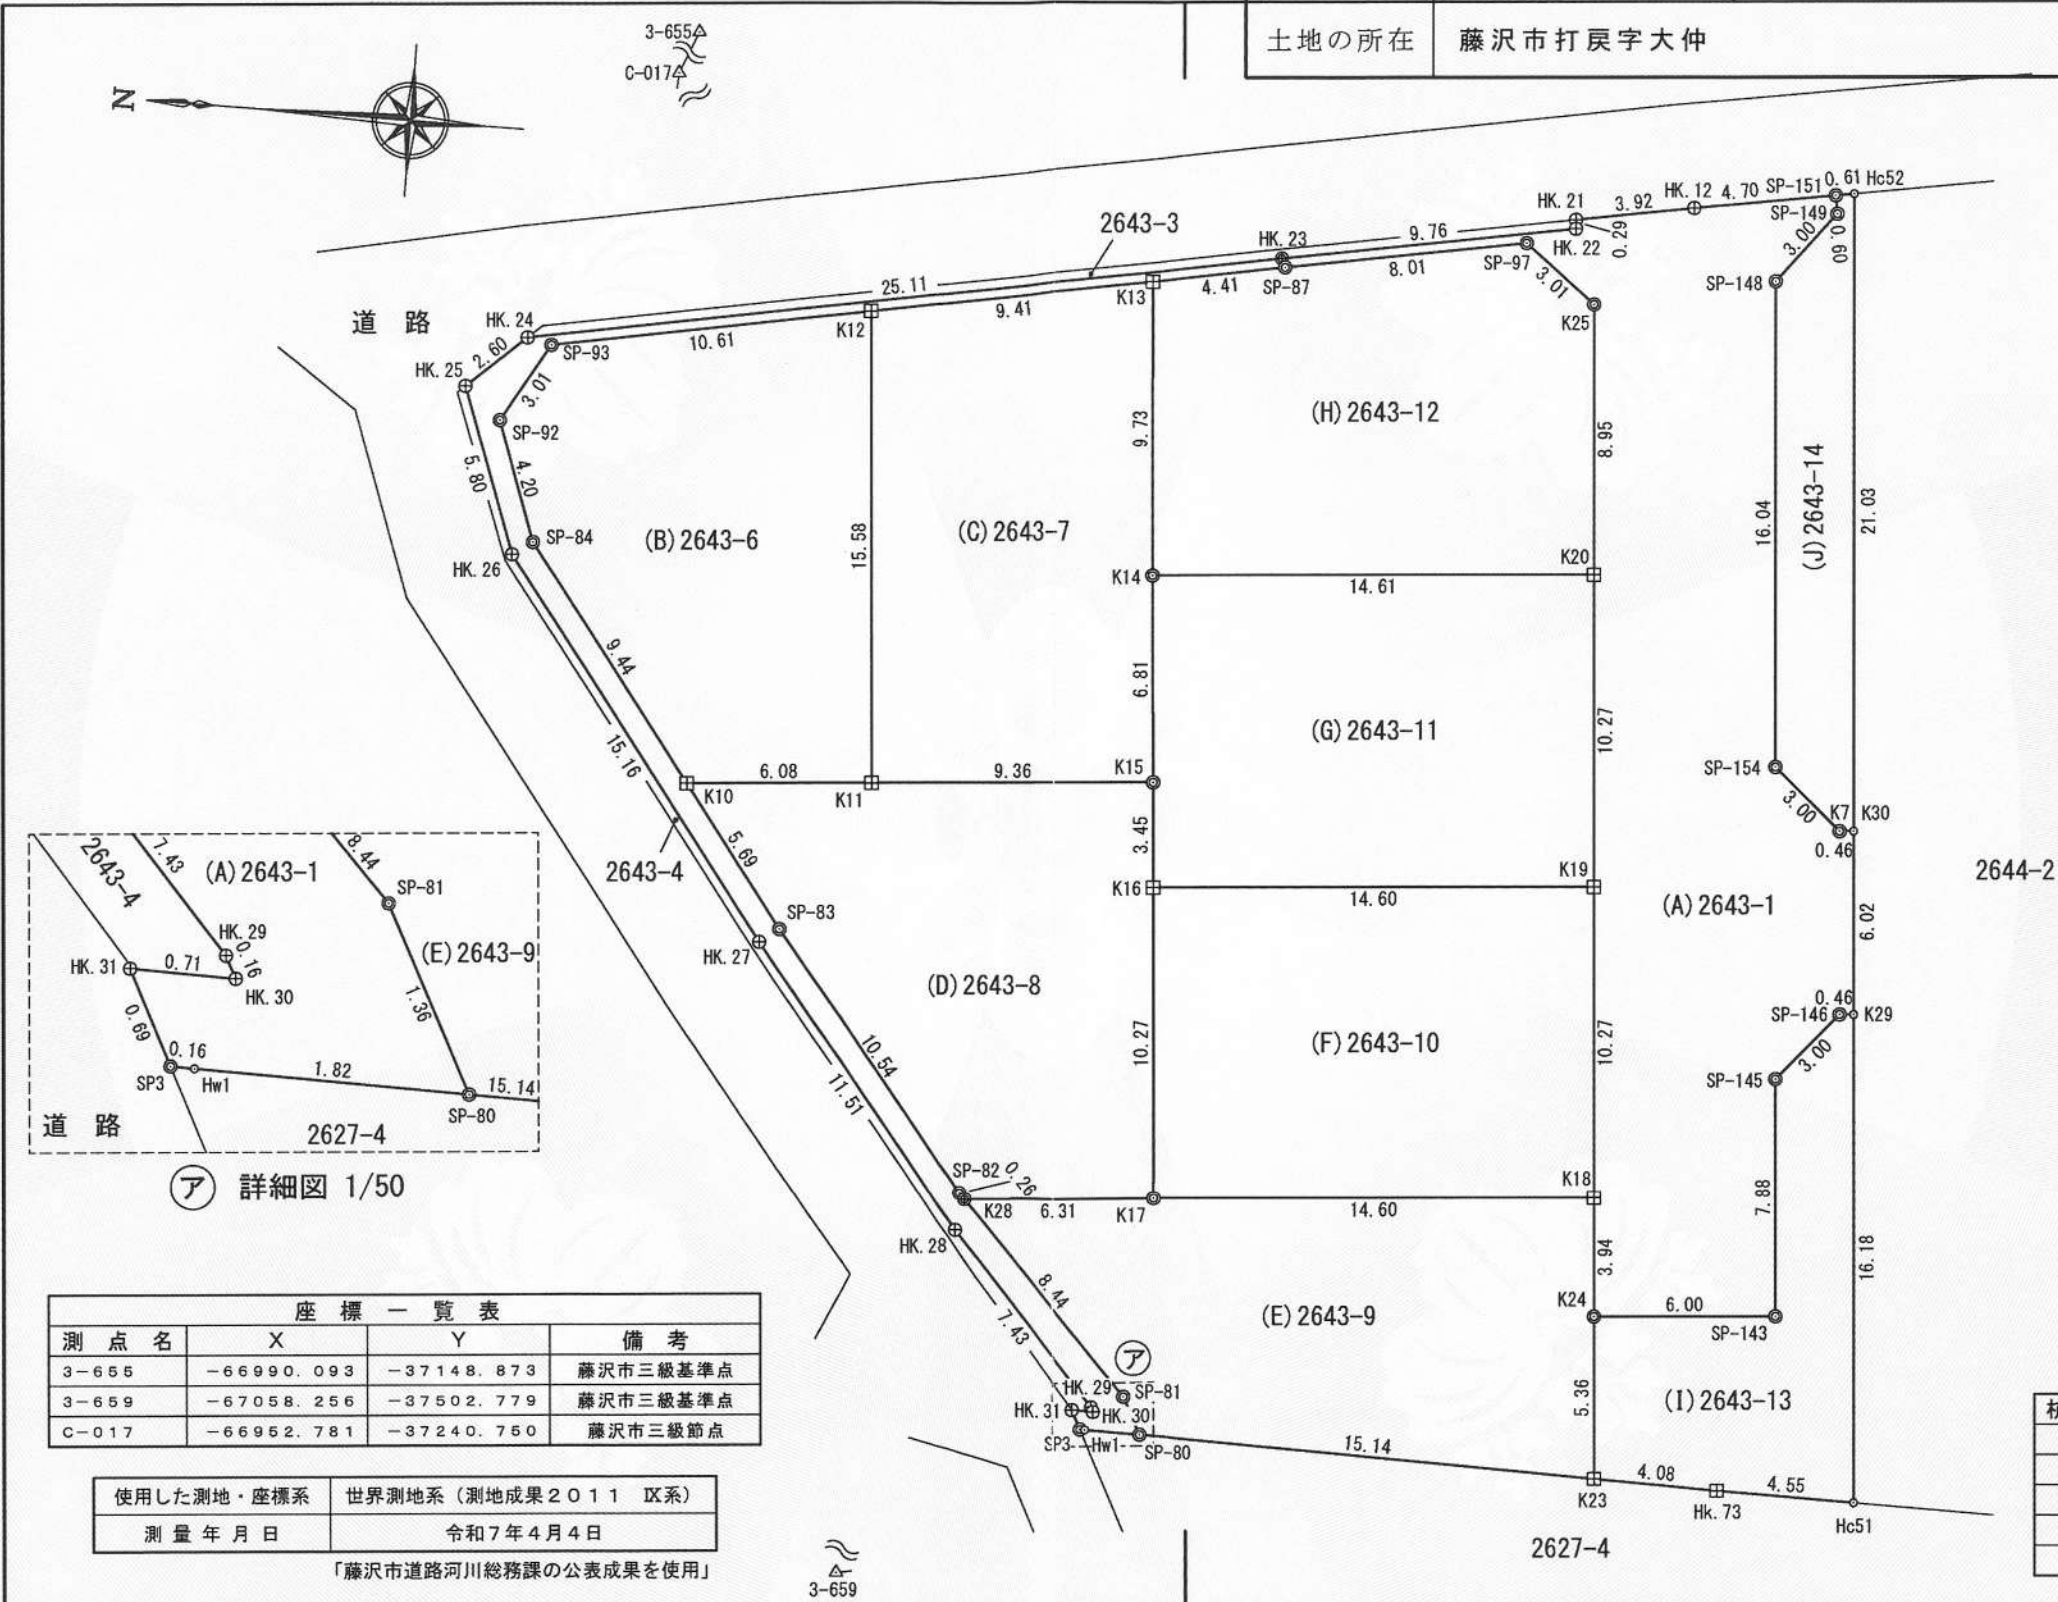

ア 詳細図 1/50

座標一覧表			
測点名	X	Y	備考
3-655	-66990.093	-37148.873	藤沢市三級基準点
3-659	-67058.256	-37502.779	藤沢市三級基準点
C-017	-66962.781	-37240.750	藤沢市三級節点

使用した測地・座標系	世界測地系(測地成果2011区系)
測量年月日	令和7年4月4日

「藤沢市道路河川総務課の公表成果を使用」

3-659

杭記号	杭種
田	コンクリート杭
◎	プレート
⊕	金属釘
⊗	図上点(金属釘)
○	図上点

作成者	茅ヶ崎市香川二丁目25番39-2号 土地家屋調査士 松岡 智哉 (令和7年4月24日作成)
-----	--

申請人	岩崎建材株式会社 代表取締役 岩崎 悟
-----	------------------------

縮尺	1/250
----	-------

登記年月日：令和7年4月30日

これは図面に記録されている内容を証明した書面である。
令和7年5月7日
横浜地方方法務局湘南支局

登記官

大門敏男



地番 2643-1,
-6~-14

地積測量図

土地の所在 藤沢市打戻字大仲

座標求積表

2
3

(B) 2643-6					
地番 点名	X	Y	$X_{n+1} - X_{n-1}$	$Y_n (X_{n+1} - X_{n-1})$	
SP-84	-67060.249	-37394.355	7.116	-266098.230180	
SP-92	-67058.841	-37390.395	-0.098	3664.258710	
SP-93	-67060.347	-37387.788	-11.943	446522.352084	
K12	-67070.784	-37385.869	-11.673	436405.248837	
K11	-67072.020	-37401.404	4.827	-180536.577108	
K10	-67065.957	-37401.886	11.771	-440257.600106	
倍面積				300.547763	m ²
面積				150.273881	m ²
地積				150.27	m ²
(C) 2643-7					
地番 点名	X	Y	$X_{n+1} - X_{n-1}$	$Y_n (X_{n+1} - X_{n-1})$	
K11	-67072.020	-37401.404	10.569	-395295.438876	
K12	-67070.784	-37385.869	-8.020	299834.669380	
K13	-67080.040	-37384.168	-10.014	374365.058352	
K14	-67080.798	-37393.872	-1.313	49098.153936	
K15	-67081.353	-37400.661	8.778	-328303.002258	
倍面積				300.559466	m ²
面積				150.279733	m ²
地積				150.27	m ²
(D) 2643-8					
地番 点名	X	Y	$X_{n+1} - X_{n-1}$	$Y_n (X_{n+1} - X_{n-1})$	
SP-82	-67075.965	-37414.674	6.754	-252698.708196	
SP-83	-67069.396	-37406.424	10.008	-374363.491392	
K10	-67065.957	-37401.886	-2.624	98142.548864	
K11	-67072.020	-37401.404	-15.396	575832.015984	
K15	-67081.353	-37400.661	-9.606	359270.749566	
K16	-67081.626	-37404.109	-1.086	40620.862374	
K17	-67082.439	-37414.349	5.476	-204880.975124	
K28	-67076.150	-37414.870	6.474	-242223.868380	
倍面積				300.866304	m ²
面積				150.433152	m ²
地積				150.43	m ²
(E) 2643-9					
地番 点名	X	Y	$X_{n+1} - X_{n-1}$	$Y_n (X_{n+1} - X_{n-1})$	
SP-80	-67082.594	-37422.205	15.767	-590035.906235	
SP-81	-67081.968	-37420.989	6.444	-241140.853116	
K28	-67076.150	-37414.870	-0.471	17622.403770	
K17	-67082.439	-37414.349	-20.846	779939.519254	
K18	-67096.996	-37413.192	-14.870	556334.165040	
K24	-67097.309	-37417.122	-0.739	27651.253158	
K23	-67097.735	-37422.474	14.715	-550671.704910	
倍面積				301.123039	m ²
面積				150.561519	m ²
地積				150.56	m ²

(A) 2643-1					
地番 点名	X	Y	$X_{n+1} - X_{n-1}$	$Y_n (X_{n+1} - X_{n-1})$	
SP3	-67080.611	-37422.170	0.481	-18000.063770	
HK.31	-67080.291	-37421.548	-0.390	14594.403720	
HK.30	-67081.001	-37421.561	-0.634	23725.269674	
HK.29	-67080.925	-37421.414	5.081	-190138.204534	
HK.28	-67075.920	-37415.916	12.167	-455239.449972	
HK.27	-67068.758	-37406.893	16.328	-610779.748904	
HK.26	-67059.592	-37394.810	11.140	-416578.183400	
HK.25	-67057.618	-37389.354	0.046	-1719.910284	
HK.24	-67059.546	-37387.602	-26.636	995856.166872	
HK.23	-67084.254	-37383.085	-34.314	1282763.178690	
HK.22	-67093.860	-37381.348	-9.583	358225.457884	
HK.21	-67093.837	-37381.055	-3.841	143580.632255	
HK.12	-67097.701	-37380.363	-8.503	317845.226589	
SP-151	-67102.340	-37379.584	-4.739	177141.848576	
SP-149	-67102.440	-37380.183	1.753	-65527.460799	
SP-148	-67100.587	-37382.555	0.581	-21719.264455	
SP-154	-67101.859	-37398.547	-3.560	133138.827320	
K7	-67104.147	-37400.488	-2.754	103000.943952	
K30	-67104.613	-37400.450	-0.944	35306.024800	
K29	-67105.091	-37406.459	-0.013	486.283967	
SP-146	-67104.626	-37406.496	2.417	-90411.500832	
SP-145	-67102.674	-37408.786	1.327	-49641.459022	
SP-143	-67103.299	-37416.643	5.365	-200740.289695	
K24	-67097.309	-37417.122	6.303	-235840.119966	
K18	-67096.996	-37413.192	1.127	-42164.667384	
K19	-67096.182	-37402.950	1.629	-60929.405550	
K20	-67095.367	-37392.712	1.525	-57023.885800	
K25	-67094.657	-37383.787	3.095	-115702.820765	
SP-97	-67092.272	-37381.949	10.270	-383912.616230	
SP-87	-67084.387	-37383.369	12.232	-457273.369608	
K13	-67080.040	-37384.168	13.603	-508536.837304	
K12	-67070.784	-37385.869	19.693	-736239.918217	
SP-93	-67060.347	-37387.788	11.943	-446522.352084	
SP-92	-67058.841	-37390.395	0.098	-3664.258710	
SP-84	-67060.249	-37394.355	-7.116	266098.230180	
K10	-67065.957	-37401.886	-9.147	342115.051242	
SP-83	-67069.396	-37406.424	-10.008	374363.491392	
SP-82	-67075.965	-37414.674	-6.754	252698.708196	
K28	-67076.150	-37414.870	-6.003	224601.464610	
SP-81	-67081.968	-37420.989	-6.444	241140.853116	
SP-80	-67082.594	-37422.205	1.196	-44756.957180	
Hw1	-67080.772	-37422.173	1.983	-74208.169059	
倍面積				588.850489	m ²
面積				294.425244	m ²
地積				294.42	m ²

作成者 茅ヶ崎市香川二丁目25番39-2号
土地家屋調査士 松岡 智哉 (令和7年4月24日作成)

申請人 岩崎建材株式会社
代表取締役 岩崎 悟

縮尺 1/

これは図面に記録されている内容を証明した書面である。
令和7年5月7日 横浜地方法務局湘南支局

登記官

大門敏男



地番 2643-1,
-6~-14

地積測量図

土地の所在 藤沢市打戻字大仲

3
3

座標求積表

地番	(I) 2643-13				
点名	X	Y	$X_{n+1} - X_{n-1}$	$Y_n (X_{n+1} - X_{n-1})$	
Hc51	-67106.373	-37422.590	3.273	-122484.137070	
Hk.73	-67101.818	-37422.546	8.638	-323255.952348	
K23	-67097.735	-37422.474	4.509	-168737.935266	
K24	-67097.309	-37417.122	-5.564	208188.866808	
SP-143	-67103.299	-37416.643	-5.365	200740.289695	
SP-145	-67102.674	-37408.786	-1.327	49641.459022	
SP-146	-67104.626	-37406.496	-2.417	90411.500832	
K29	-67105.091	-37406.459	-1.747	65349.083873	
		倍面積		146.824454	m ²
		面積		73.412227	m ²
		地積		73.41	m ²
地番	(J) 2643-14				
点名	X	Y	$X_{n+1} - X_{n-1}$	$Y_n (X_{n+1} - X_{n-1})$	
Hc52	-67102.947	-37379.482	-2.273	84963.562586	
K30	-67104.613	-37400.450	-1.200	44880.540000	
K7	-67104.147	-37400.488	2.754	-103000.943952	
SP-154	-67101.859	-37398.547	3.560	-133138.827320	
SP-148	-67100.587	-37382.555	-0.581	21719.264455	
SP-149	-67102.440	-37380.183	-1.753	65527.460799	
SP-151	-67102.340	-37379.584	-0.507	18951.449088	
		倍面積		97.494344	m ²
		面積		48.747172	m ²
		地積		48.74	m ²
合計				1468.597176	m ²

地番	(F) 2643-10				
点名	X	Y	$X_{n+1} - X_{n-1}$	$Y_n (X_{n+1} - X_{n-1})$	
K16	-67081.626	-37404.109	-13.743	514044.669987	
K19	-67096.182	-37402.950	-15.370	574883.341500	
K18	-67096.996	-37413.192	13.743	-514169.497656	
K17	-67082.439	-37414.349	15.370	-575058.544130	
		倍面積		300.030299	m ²
		面積		150.015149	m ²
		地積		150.01	m ²
地番	(G) 2643-11				
点名	X	Y	$X_{n+1} - X_{n-1}$	$Y_n (X_{n+1} - X_{n-1})$	
K14	-67080.798	-37393.872	-14.014	524037.722208	
K20	-67095.367	-37392.712	-15.384	575249.481408	
K19	-67096.182	-37402.950	13.741	-513953.935950	
K16	-67081.626	-37404.109	14.829	-554665.532361	
K15	-67081.353	-37400.661	0.828	-30967.747308	
		倍面積		300.012003	m ²
		面積		150.006001	m ²
		地積		150.00	m ²
地番	(H) 2643-12				
点名	X	Y	$X_{n+1} - X_{n-1}$	$Y_n (X_{n+1} - X_{n-1})$	
K14	-67080.798	-37393.872	15.327	-573135.876144	
K13	-67080.040	-37384.168	-3.589	134171.778952	
SP-87	-67084.387	-37383.369	-12.232	457273.369608	
SP-97	-67092.272	-37381.949	-10.270	383912.616230	
K25	-67094.657	-37383.787	-3.095	115702.820765	
K20	-67095.367	-37392.712	13.859	-518225.595608	
		倍面積		300.886197	m ²
		面積		150.443098	m ²
		地積		150.44	m ²

作成者

茅ヶ崎市香川二丁目25番39-2号
土地家屋調査士 松岡 智哉 (令和7年4月24日作成)


申請人

岩崎建材株式会社
代表取締役 岩崎 悟

縮尺

1/

地 番	2644-1, -2~15	地 積 測 量 図
土地の所在	藤沢市打戻字大仲	

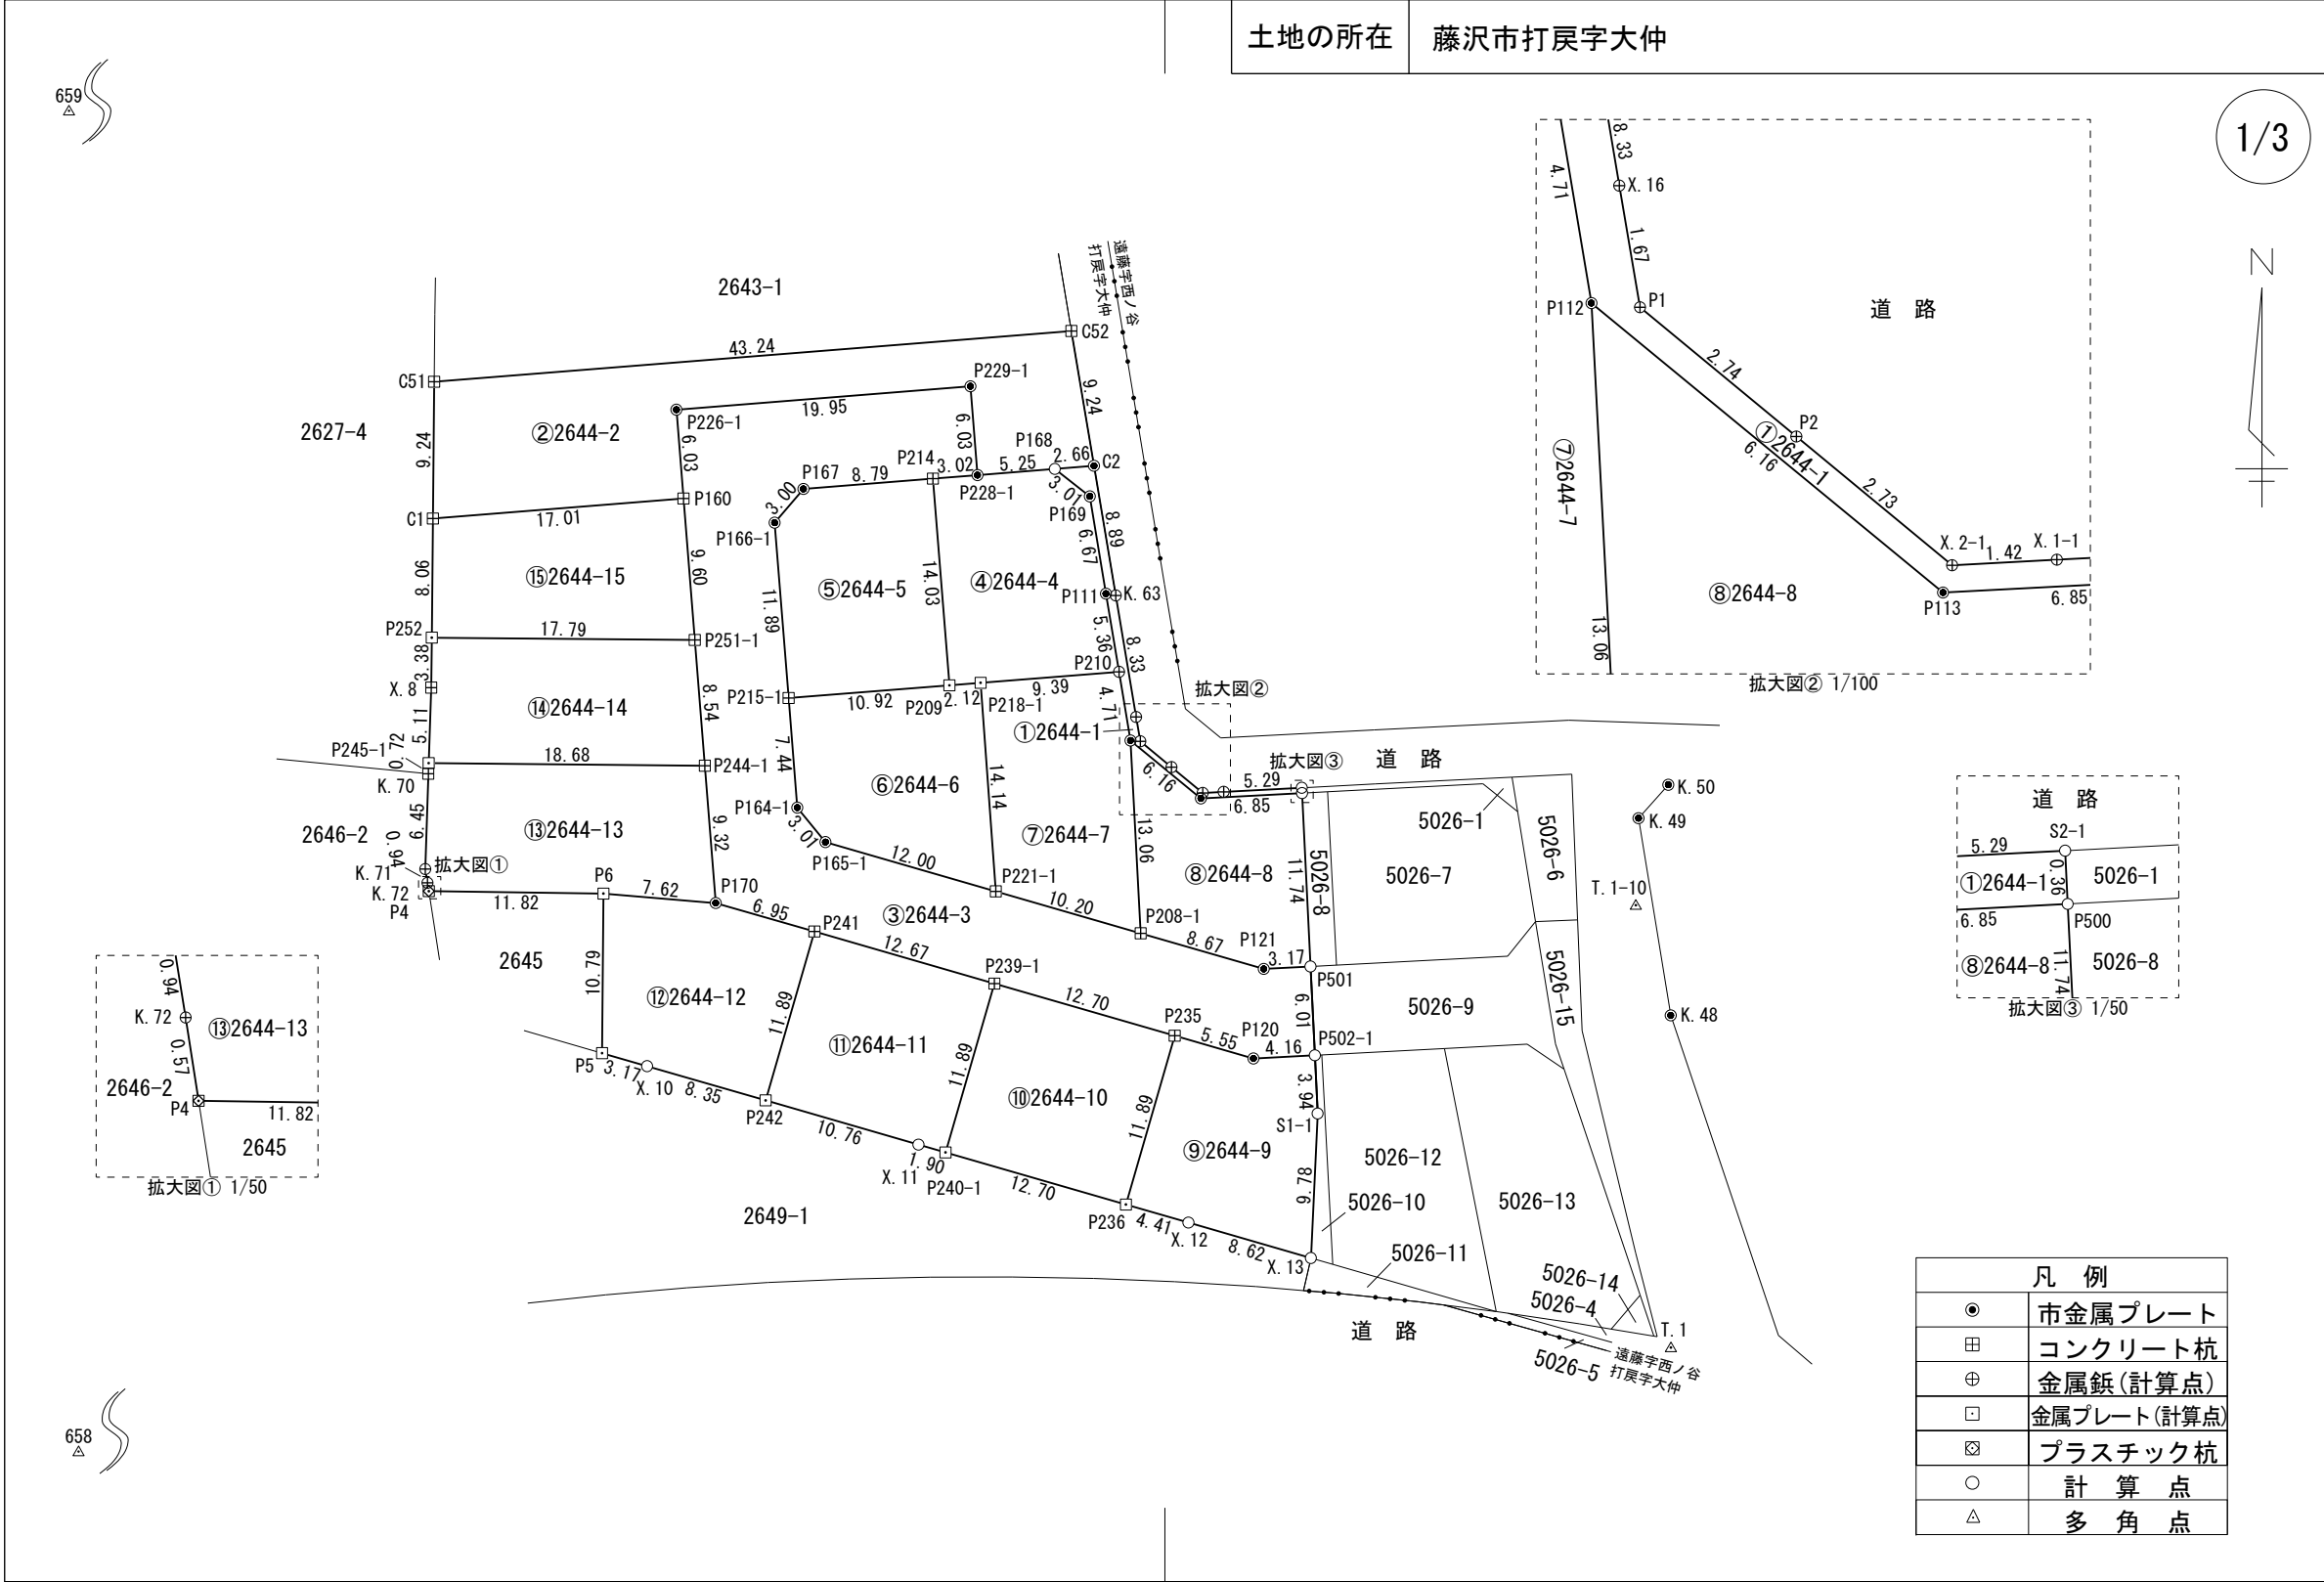

作 成 者	横須賀市佐原1丁目19番3号	申 請 人	岩崎建材株式会社 代表取締役 岩 崎 悟	縮 尺	1 / 500
	土地家屋調査士法人 徳佐丸 社員 土地家屋調査士 菱沼和久 (令和 5 年 1 月 20 日作製)				

座標求積表

地番	①2644-1		
測点	Xn	Yn	(Xn+1 - Xn-1) Yn
S2-1	-67133.852	-37363.883	-3288.021704
X.1-1	-67134.125	-37369.168	12967.101296
X.2-1	-67134.199	-37370.586	-62296.766862
P2	-67132.458	-37372.694	-130393.329366
P1	-67130.710	-37374.809	-126850.101746
X.16	-67129.064	-37375.090	-368555.762490
K.63	-67120.849	-37376.463	-634876.600518
C2	-67112.078	-37377.937	-319955.140720
P168	-67112.289	-37380.589	77228.296874
P169	-67114.144	-37378.218	315434.781702
P111	-67120.728	-37377.130	443629.155970
P210	-67126.013	-37376.244	370996.597944
P112	-67130.654	-37375.466	319784.487096
P113	-67134.569	-37370.709	133002.353331
P500	-67134.213	-37363.865	-26789.891205
		倍面積	37.159602
		面積	18.5798010
		地積	18.57㎡

地番	②2644-2		
測点	Xn	Yn	(Xn+1 - Xn-1) Yn
C2	-67112.078	-37377.937	-348586.640462
C52	-67102.963	-37379.470	-212427.528010
C51	-67106.395	-37422.577	474368.586052
C1	-67115.639	-37422.664	295414.509616
P160	-67114.289	-37405.708	-275193.793756
P226-1	-67108.282	-37406.187	-283912.959330
P229-1	-67106.699	-37386.299	165396.986776
P228-1	-67112.706	-37385.820	208986.733800
P168	-67112.289	-37380.589	-23475.009892
		倍面積	570.884794
		面積	285.4423970
		地積	285.44㎡

地番	③2644-3		
測点	Xn	Yn	(Xn+1 - Xn-1) Yn
P228-1	-67112.706	-37385.820	-233511.831720
P229-1	-67106.699	-37386.299	-165396.986776
P226-1	-67108.282	-37406.187	283912.959330
P160	-67114.289	-37405.708	582481.684976
P251-1	-67123.854	-37404.947	676057.012078
P244-1	-67132.363	-37404.269	665608.966855
P170	-67141.649	-37403.530	419480.588950
P241	-67143.578	-37396.854	203663.266884
P239-1	-67147.095	-37384.681	263262.923602
P235	-67150.620	-37372.480	189291.611200
P120	-67152.160	-37367.151	49511.475075
P502-1	-67151.945	-37362.999	-232360.490781
P501	-67145.941	-37363.293	-218164.267827
P121	-67146.106	-37366.454	-83887.689230
P208-1	-67143.696	-37374.786	-196030.752570
P221-1	-67140.861	-37384.584	-230625.498696
P165-1	-67137.527	-37396.107	-211886.342262
P164-1	-67135.195	-37398.010	-364555.801480
P215-1	-67127.779	-37398.600	-720558.826200
P166-1	-67115.928	-37399.544	-528679.953984
P167	-67113.643	-37397.595	-111557.025885
P214	-67112.945	-37388.831	-35033.334647
		倍面積	1021.686892
		面積	510.8434460
		地積	510.84㎡

地番

2644-1, -2~15

地積測量図

土地の所在

藤沢市打戻字大仲

2/3

地番	④2644-4		
測点	Xn	Yn	(Xn+1 - Xn-1) Yn
P168	-67112.289	-37380.589	-53753.286982
P228-1	-67112.706	-37385.820	24525.097920
P214	-67112.945	-37388.831	531706.565651
P209	-67126.927	-37387.718	516436.548734
P218-1	-67126.758	-37385.609	-34170.446626
P210	-67126.013	-37376.244	-225378.751320
P111	-67120.728	-37377.130	-443629.155970
P169	-67114.144	-37378.218	-315434.781702
		倍面積	301.789705
		面積	150.8948525
		地積	150.89㎡

地番	⑤2644-5		
測点	Xn	Yn	(Xn+1 - Xn-1) Yn
P214	-67112.945	-37388.831	-496673.231004
P167	-67113.643	-37397.595	111557.025885
P166-1	-67115.928	-37399.544	528679.953984
P215-1	-67127.779	-37398.600	411347.201400
P209	-67126.927	-37387.718	-554609.408812
		倍面積	301.541453
		面積	150.7707265
		地積	150.77㎡

地番	⑥2644-6		
測点	Xn	Yn	(Xn+1 - Xn-1) Yn
P218-1	-67126.758	-37385.609	-520931.075806
P209	-67126.927	-37387.718	38172.860078
P215-1	-67127.779	-37398.600	309211.624800
P164-1	-67135.195	-37398.010	364555.801480
P165-1	-67137.527	-37396.107	211886.342262
P221-1	-67140.861	-37384.584	-402594.585096
		倍面積	300.967718
		面積	150.4838590
		地積	150.48㎡

地番	⑦2644-7		
測点	Xn	Yn	(Xn+1 - Xn-1) Yn
P210	-67126.013	-37376.244	-145617.846624
P218-1	-67126.758	-37385.609	555101.522432
P221-1	-67140.861	-37384.584	633220.083792
P208-1	-67143.696	-37374.786	-381484.440702
P112	-67130.654	-37375.466	-660910.365278
		倍面積	308.953620
		面積	154.4768100
		地積	154.47㎡

地番	⑧2644-8		
測点	Xn	Yn	(Xn+1 - Xn-1) Yn
P500	-67134.213	-37363.865	-424901.872780
P113	-67134.569	-37370.709	-133002.353331
P112	-67130.654	-37375.466	341125.878182
P208-1	-67143.696	-37374.786	577515.193272
P121	-67146.106	-37366.454	83887.689230
P501	-67145.941	-37363.293	-444361.643649
		倍面積	262.890924
		面積	131.4454620
		地積	131.44㎡

作成者

横須賀市佐原1丁目19番3号
土地家屋調査士法人 徳佐丸
社員 土地家屋調査士 菱沼和久 (令和 5 年 1 月 20 日作製)

申請人

岩崎建材株式会社
代表取締役 岩 崎 悟

縮尺

1／

地番	5026-1, -7～-14	地積測量図
土地の所在	藤沢市遠藤字西ノ谷	

座 標 求 積 表

地番	①5026-1		
測点	Xn	Yn	(Xn+1 - Xn-1) Yn
L1	-67133.134	-37349.662	-69731.818954
K.56	-67133.597	-37358.932	26823.713176
S2-1	-67133.852	-37363.883	23016.151928
P500	-67134.213	-37363.865	10088.243550
P206-1	-67134.122	-37362.124	-23837.035112
P130	-67133.575	-37351.625	50125.880750
P129	-67135.464	-37349.281	-16471.032921
	倍面積		14.102417
	面積		7.0512085
	地積		7.05㎡

地番	②5026-7		
測点	Xn	Yn	(Xn+1 - Xn-1) Yn
P129	-67135.464	-37349.281	-348394.093168
P130	-67133.575	-37351.625	-50125.880750
P206-1	-67134.122	-37362.124	458545.347852
P207-1	-67145.848	-37361.514	415609.481736
P127	-67145.246	-37349.956	-109995.620420
P128	-67142.903	-37348.067	-365338.791394
	倍面積		300.443856
	面積		150.2219280
	地積		150.22㎡

地番	③5026-8		
測点	Xn	Yn	(Xn+1 - Xn-1) Yn
P206-1	-67134.122	-37362.124	-434708.312740
P500	-67134.213	-37363.865	441603.520435
P501	-67145.941	-37363.293	434721.914055
P207-1	-67145.848	-37361.514	-441575.733966
	倍面積		41.387784
	面積		20.6938920
	地積		20.69㎡

地番	④5026-9		
測点	Xn	Yn	(Xn+1 - Xn-1) Yn
P128	-67142.903	-37348.067	-221660.777645
P127	-67145.246	-37349.956	109995.620420
P207-1	-67145.848	-37361.514	25966.252230
P501	-67145.941	-37363.293	227803.997421
P502-1	-67151.945	-37362.999	223430.734020
P232-1	-67151.921	-37362.523	-16887.860396
P225-2	-67151.493	-37354.240	-26820.344320
P125-1	-67151.203	-37348.636	52661.576760
P126-1	-67152.903	-37346.135	-821.614970
L2	-67151.181	-37346.715	-373467.150000
	倍面積		200.433520
	面積		100.2167600
	地積		100.21㎡

地番	⑤5026-10		
測点	Xn	Yn	(Xn+1 - Xn-1) Yn
P232-1	-67151.921	-37362.523	-528193.987651
P502-1	-67151.945	-37362.999	148106.928036
S1-1	-67155.885	-37362.807	512281.446777
X.13	-67165.656	-37363.261	380993.172417
P233	-67166.082	-37361.785	-513164.116975
	倍面積		23.442604
	面積		11.7213020
	地積		11.72㎡

地番	⑥5026-11		
測点	Xn	Yn	(Xn+1 - Xn-1) Yn
X.13	-67165.656	-37363.261	66357.151536
X.15	-67167.858	-37363.770	89299.410300
K.35	-67168.046	-37361.490	28282.647930
K.34	-67168.615	-37356.015	45985.254465
P138	-67169.277	-37350.725	-94609.386425
P233	-67166.082	-37361.785	-135287.023485
	倍面積		28.054321
	面積		14.0271605
	地積		14.02㎡

地番	⑦5026-12		
測点	Xn	Yn	(Xn+1 - Xn-1) Yn
P225-2	-67151.493	-37354.240	-648320.189440
P232-1	-67151.921	-37362.523	545081.848047
P233	-67166.082	-37361.785	648451.140460
P138	-67169.277	-37350.725	-544909.727025
	倍面積		303.072042
	面積		151.5360210
	地積		151.53㎡

地番	⑧5026-13		
測点	Xn	Yn	(Xn+1 - Xn-1) Yn
P126-1	-67152.903	-37346.135	-633539.834140
P125-1	-67151.203	-37348.636	-52661.576760
P225-2	-67151.493	-37354.240	675140.533760
P138	-67169.277	-37350.725	665067.009350
K.33	-67169.299	-37350.548	30702.150456
K.32	-67170.099	-37345.103	43320.319480
P136	-67170.459	-37342.947	-72146.573604
P135	-67168.167	-37340.995	-655558.508220
	倍面積		323.520322
	面積		161.7601610
	地積		161.76㎡

地番	⑨5026-14		
測点	Xn	Yn	(Xn+1 - Xn-1) Yn
P135	-67168.167	-37340.995	-17961.018595
P136	-67170.459	-37342.947	103551.992031
L3	-67170.940	-37340.061	-85583.419812
	倍面積		7.553624
	面積		3.7768120
	地積		3.77㎡

合 計 621.0052450

作成者	横須賀市佐原1丁目19番3号 土地家屋調査士法人 徳佐丸 社員 土地家屋調査士 菱沼和久 (令和 5 年 1 月 20 日作製)	申請人	岩崎建材株式会社 代表取締役 岩 崎 悟	縮尺	1／
-----	--	-----	-------------------------	----	----