


中郡大磯町高麗三丁目35番1、同番2

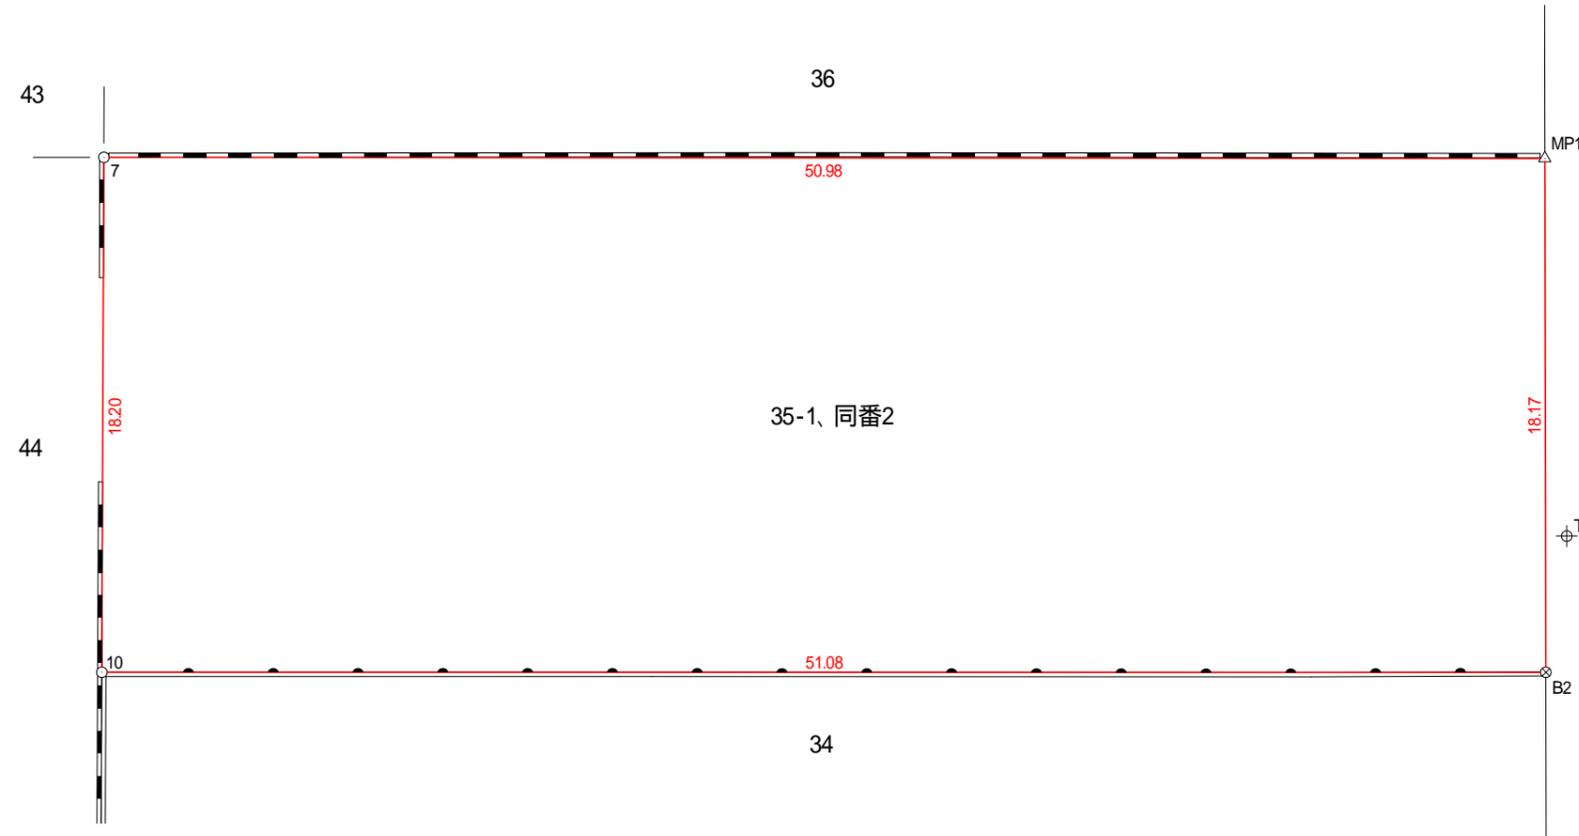

求積表

地番	35-1、同番2			
NO	Xn	Yn	Yn+1-Yn-1	Xn · (Yn+1-Yn-1)
7	491.264	447.261	-39.304	-19308.640256
10	474.590	454.575	54.014	25634.504260
B2	495.297	501.275	39.304	19467.153288
MP1	511.895	493.879	-54.014	-27649.496530
合計				-1856.479238
合計面積				928.2396190
地積				928.23 m ²

引照点座標値

点名	X座標	Y座標
T1	500.000	500.000
T2	512.122	496.067

本図は現況測量を基に作成しております。
 また、境界については近隣関係者とお立会の上、ご確定をお願い致します。
 道路未調査の為、道路境界確定には大磯町への申請が必要です。

地番	公簿合計面積	検討面積	差
35番1、同番2	925 m ²	928.23 m ²	+3.23 m ²

凡例

マーク	種類
△	民金属標
⊗	紙
○	図上点
⊕	基準点(任意)
—	検討線

令和 5年 6月28日作製
現況平面図
 S = 1 : 250
 神奈川県小田原市鴨宮229番3
 ワークス株式会社 代表取締役 山田 肇
 国土交通大臣登録 第(2)34530号
 測量士補 第H10-377号 高杉 淳