


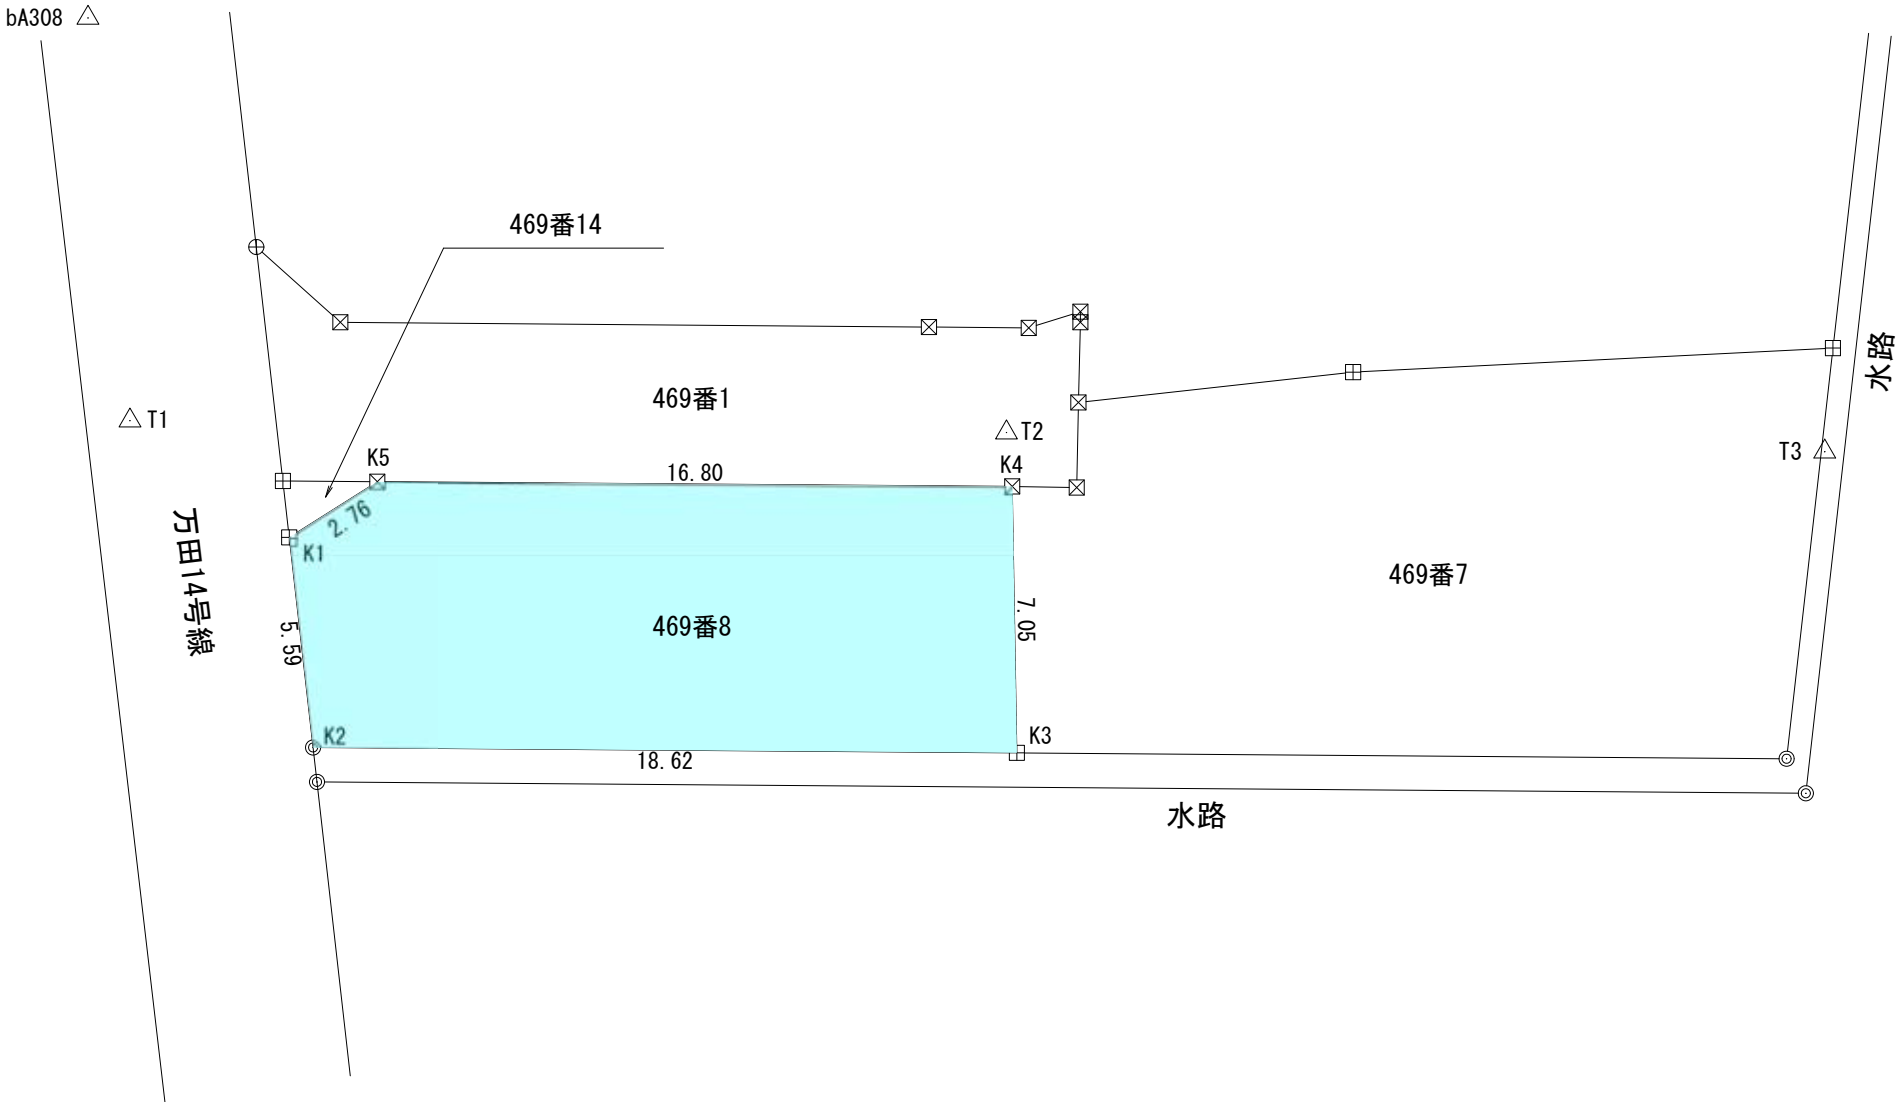

地 番		469番8		
N	O	X	Y	辺 長
K1		-74504.094	-47816.307	
K2		-74508.085	-47812.389	5.59
K3		-74496.734	-47797.629	18.62
K4		-74491.257	-47802.064	7.05
K5		-74501.499	-47815.377	16.80
K1		-74504.094	-47816.307	2.76
面 積		131.6717795		
地 積		131.67 m ²		
坪 数		39.831 坪		

公簿面積 110.53㎡
実測面積 131.67㎡
+21.14㎡

座標リスト(世界測地系 測地成果2011 区系)		
点 名	X	Y
T1	-74504.256	-47821.527
T2	-74490.227	-47803.060
T3	-74477.297	-47785.689
bA308	-74496.549	-47828.961

境界標の種類	
◎	市 プ レ ー ト
田	民 石 杭
☒	民 プ レ ー ト
⊕	金 属 鉚
○	計 算 点

所 在	平 塚 市 万 田 二 丁 目 4 6 9 番 8
図 面 名	敷 地 求 積 図
縮 尺	1 : 2 0 0
作 成 年 月 日	令 和 6 年 7 月 1 2 日
作 成 者	神奈川 県 平塚市 山下一丁目 1 番 9 号 有限会社 池田総合開発 0 4 6 3 - 3 3 - 8 2 5 2