



621752

前113-1 後・新同一・新

地番 113-8-9
113-1

地積測量図

土地の所在 平塚市徳延字立町

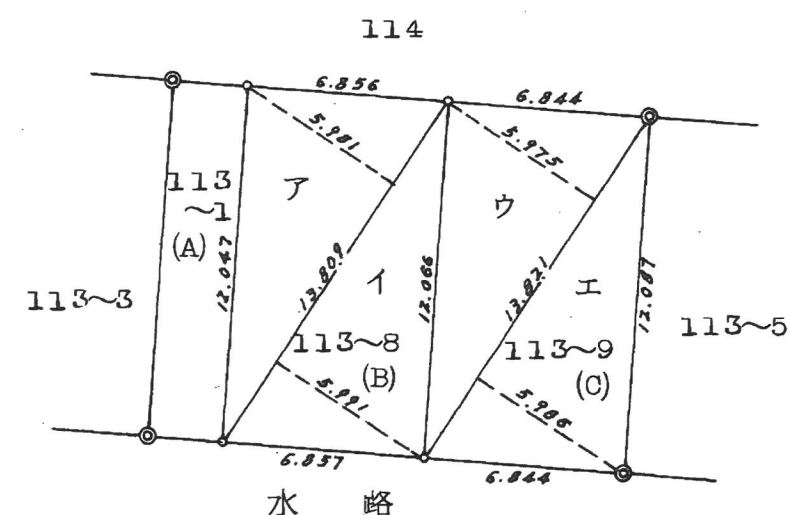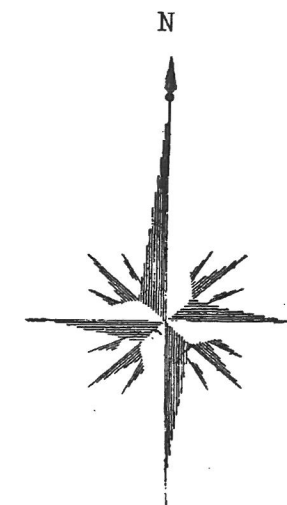

求 積 表				
符号	底 辺	高 さ	倍 面 積	面 積
地 番 1 1 3 ~ 8 (B)				
ア	13・809	5・981	82・591629	m ²
イ	13・809	5・991	82・729719	
合 計			165・321348	
地 番 1 1 3 ~ 9 (C)				
ウ	13・821	5・975	82・580475	m ²
エ	13・821	5・986	82・732506	
合 計			165・312981	
地 番 1 1 3 ~ 1 (A)				
189・1377 - (82・6606 + 82・6564)				
= 23・8207 m ²				

● 既設境界石

○ 新設境界石

作製者

神奈川県平塚市立野町4番1号

土地家屋調査士 高梨 訓 男

54 2 7
(昭和 年 月 日作製)

申請人

比 企 静 江



縮尺 1/250

(神奈川県土地家屋調査士会)

54
2
8