

中郡二宮町二宮字隠里 2066-13
 二宮字稻荷台 2211-6


三斜求積表

地番	2066-13, 2211-6		
NO	底辺	高さ	倍面積
①	30.50	7.58	231.1900
②	30.50	2.49	75.9450
③	27.18	2.25	61.1550
④	26.08	9.59	250.1072
⑤	24.32	8.24	200.3968
⑥	23.45	4.55	106.6975
⑦	18.95	11.03	209.0185
⑧	14.83	4.39	65.1037
⑨	28.30	9.16	259.2280
⑩	28.30	9.52	269.4160
⑪	19.37	5.04	97.6248
⑫	6.36	1.30	8.2680
⑬	6.80	1.39	9.4520
合計			1843.6025
1/2			921.80125
地積			921.80 m ²
坪数			278.84 坪

634.5368
 1/2 317.2684
 317.26 m²
 95.97 坪

地積図

S = 1 : 250

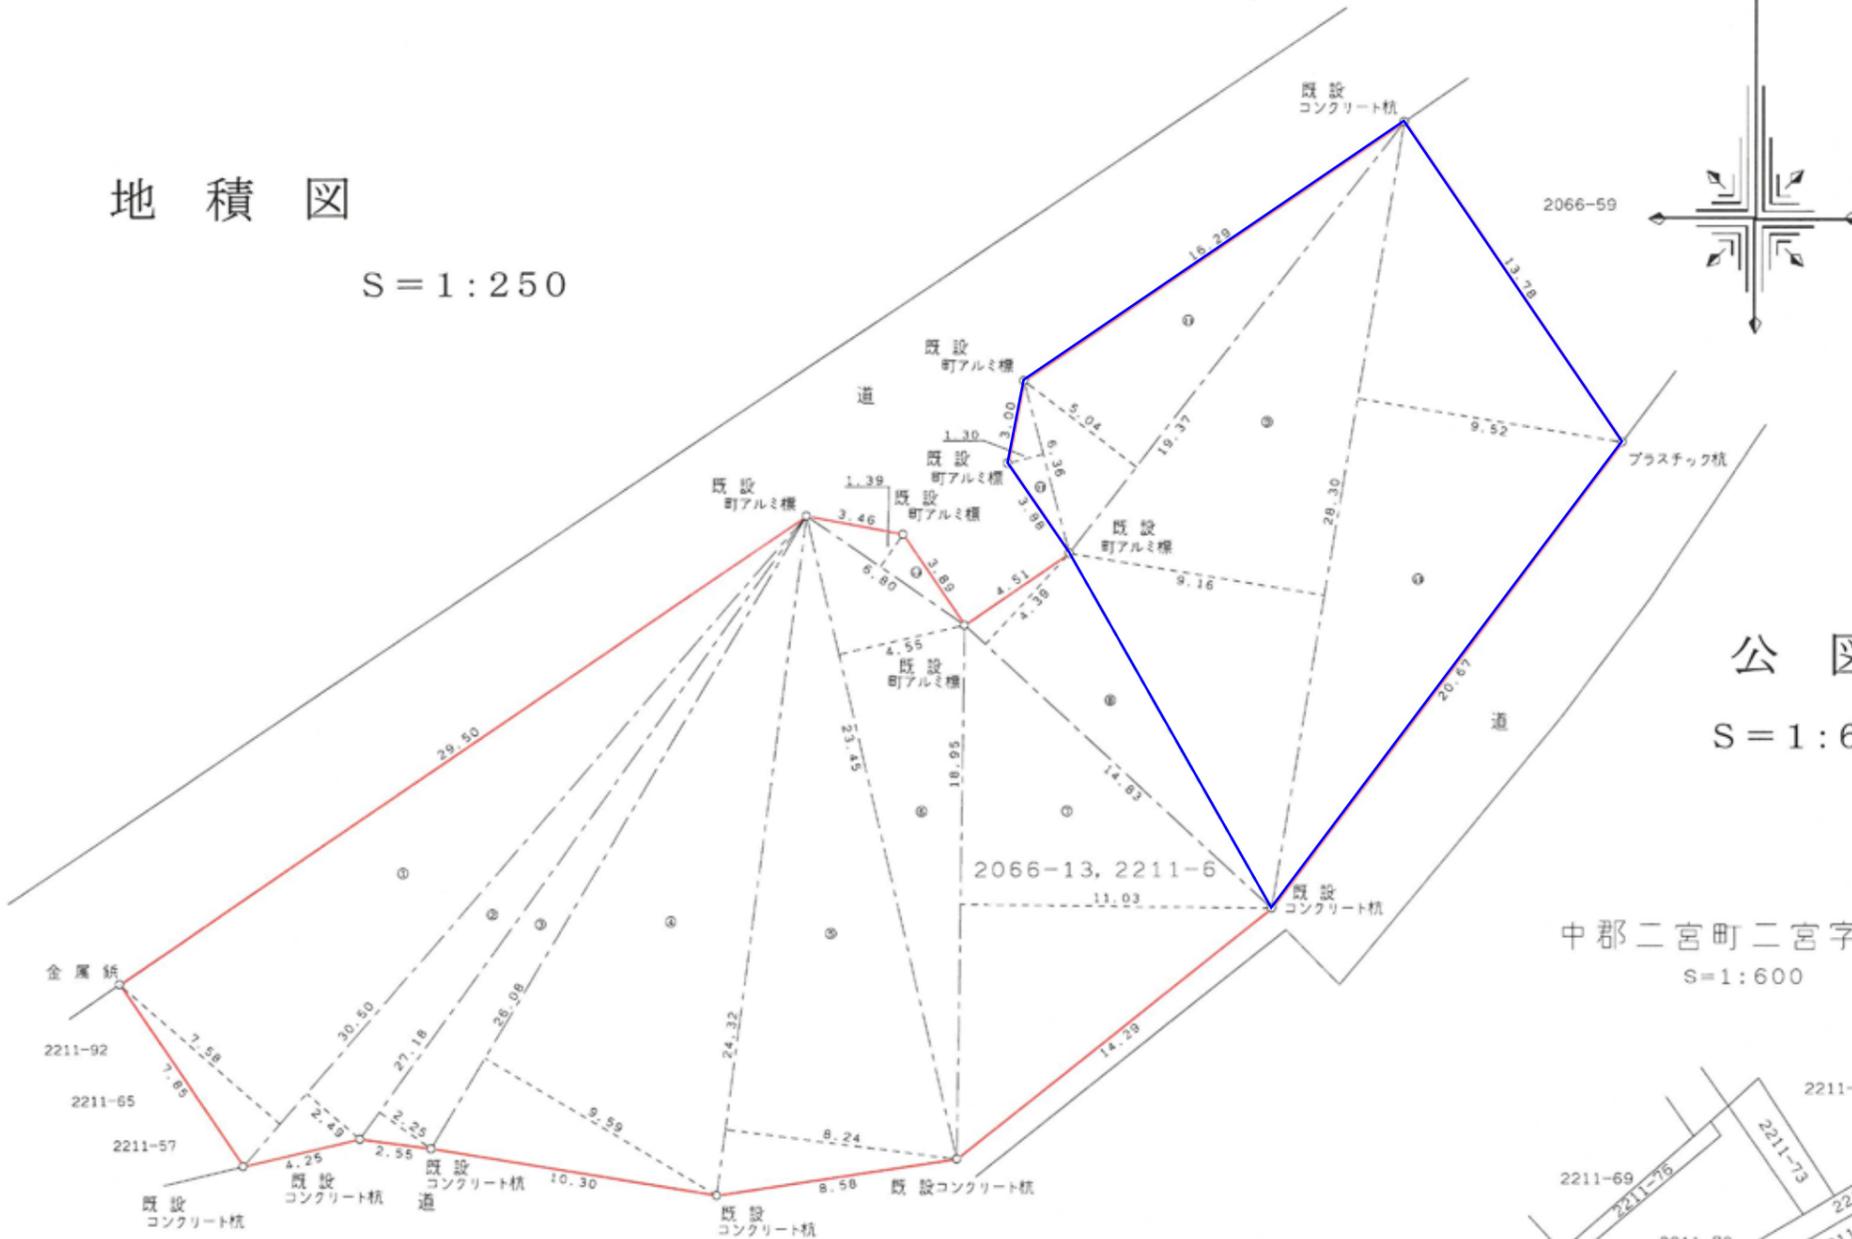

公図写

S = 1 : 600.500



中郡二宮町二宮字稻荷台

S = 1 : 600

中郡二宮町二宮字隠里

S = 1 : 500



MEMO

株式会社 秋山設計
 土地家屋調査士 測量士 秋山 隆
 〒250-0878 小田原市下新田220-3
 TEL (0465)48-9955 FAX (0465)48-9956

平成	年	月	日	作成	図面番号
担		検			
当		図			