

653209

前 2613-1 後・新同一・新


地番	2613-1・2613-3	地積測量図
土地の所在	平塚市東中原一丁目	

求積表

地番 ㊤ 2613-1				
NO	X _n	Y _n	Y _{n+1} -Y _{n-1}	X _n ・(Y _{n+1} -Y _{n-1})
K2	200.144	201.830	-2.559	-512.168496
K3	235.471	195.727	-19.479	-4586.739609
K4	232.725	182.351	-9.757	-2270.697825
K7	212.157	185.970	13.550	2874.727350
K6	213.905	195.901	12.316	2634.453980
K5	200.096	198.286	5.929	1186.369184
合計				-674.055416
合計面積				337.0277080
地積				337.02 m ²

地番 ㊤ 2613-3				
NO	X _n	Y _n	Y _{n+1} -Y _{n-1}	X _n ・(Y _{n+1} -Y _{n-1})
K1	199.960	188.116	12.316	2462.707360
K5	200.096	198.286	7.785	1557.747360
K6	213.905	195.901	-12.316	-2634.453980
K7	212.157	185.970	-7.785	-1651.642245
合計				-265.641505
合計面積				132.8207525
地積				132.82 m ²

点名	X座標	Y座標	備考
T1	200.000	200.000	多角点
T2	199.748	186.944	多角点

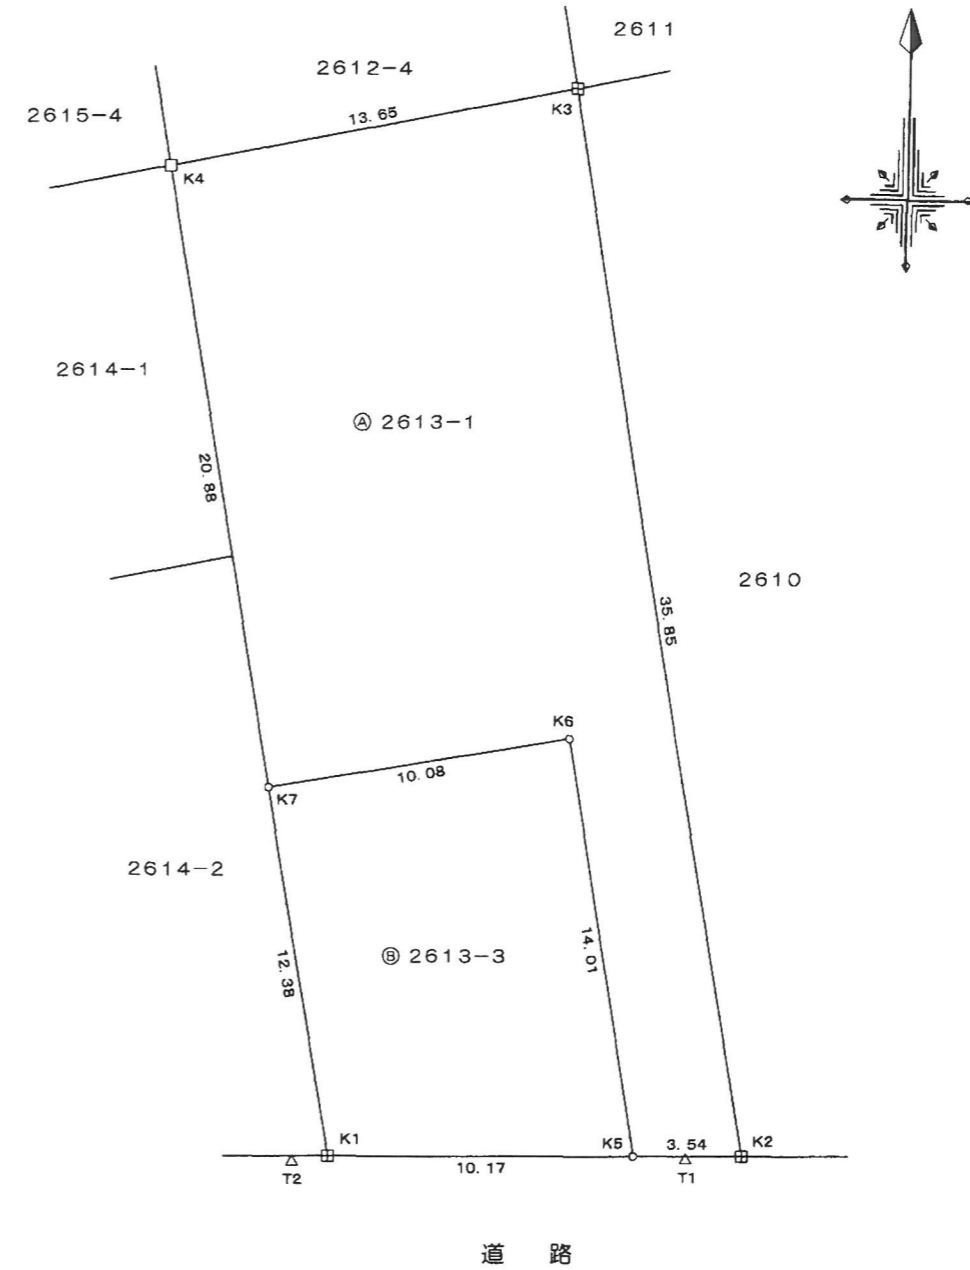

境界標の種類	
田	コンクリート杭
□	金属標
○	上点

任意座標系

作成者	平塚市中里21番27号 土地家屋調査士 根岸 昇 (平成20年1月21日作成)	申請人	吉川 朗子	縮尺	1/250
-----	---	-----	-------	----	-------

(神奈川県土地家屋調査士会)

平成20年1月24日登記

(長源納)