登記年月日： 令和1年5月15日

これは図面に記録されている内容を証明した書面である。

令和元年5月16日　横浜地方法務局西湘二宮支局　登記官　神保和久

地　　番	1646-5
土地の所在	平塚市豊原町

地積測量図

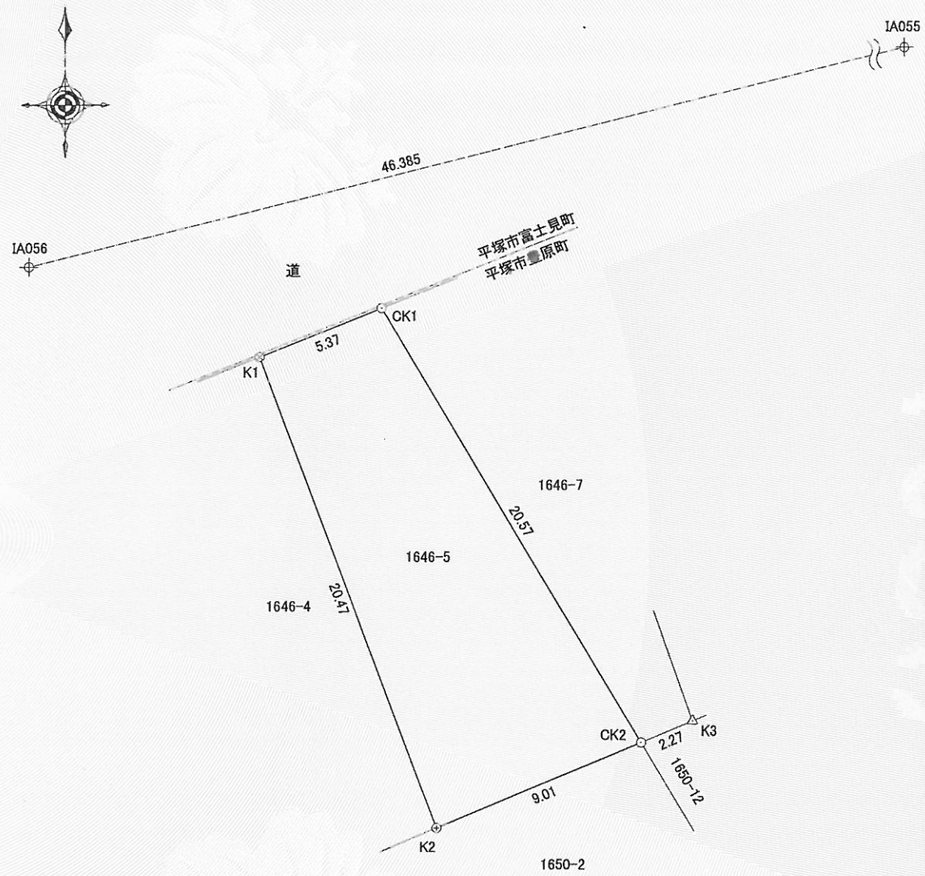

求積表

地　番	1646－5			
NO	Xn	Yn	Yn+1－Yn-1	Xn・(Yn+1－Yn-1)
K1	－73632.544	－45292.170	2.211	－162801.554784
K2	－73651.707	－45284.958	15.535	－1144179.268245
CK2	－73648.235	－45276.635	－2.211	162836.247585
CK1	－73630.566	－45287.169	－15.535	1143850.842810
			合　計	－293.732634
			合　計　面　積	146.8663170
			地　積	146.86　㎡

測量年月日	平成31年　4月15日
座標系	世界測地系2011　IX系

座標一覧表

点　名	X座標	Y座標	備　考
IA055	－73617.648	－45256.547	街区基準点
IA056	－73628.876	－45301.553	街区基準点
K3	－73647.359	－45274.535	民プレート

「平塚市役所土木総務課の公表成果を使用」

凡　例

境界点	境界標の種類
⊕	民樹脂杭
△	民プレート
⊗	金属鋲(図上点)
⊙	図上点
⌖	基準点

作成者	神奈川県小田原市栄町一丁目3番13号　第二報徳ビル5F 土地家屋調査士　原田　徹　（平成 31年4月15日 作成）

申請人	岩崎建材株式会社 代表取締役　岩崎　悟	縮尺	1/250

整理番号：H38253-1

登記年月日： 令和1年5月15日

これは図面に記録されている内容を証明した書面である。

令和元年5月16日　横浜地方法務局西湘二宮支局　登記官　神保和久

地　　番	1646-7
土地の所在	平塚市豊原町

地積測量図

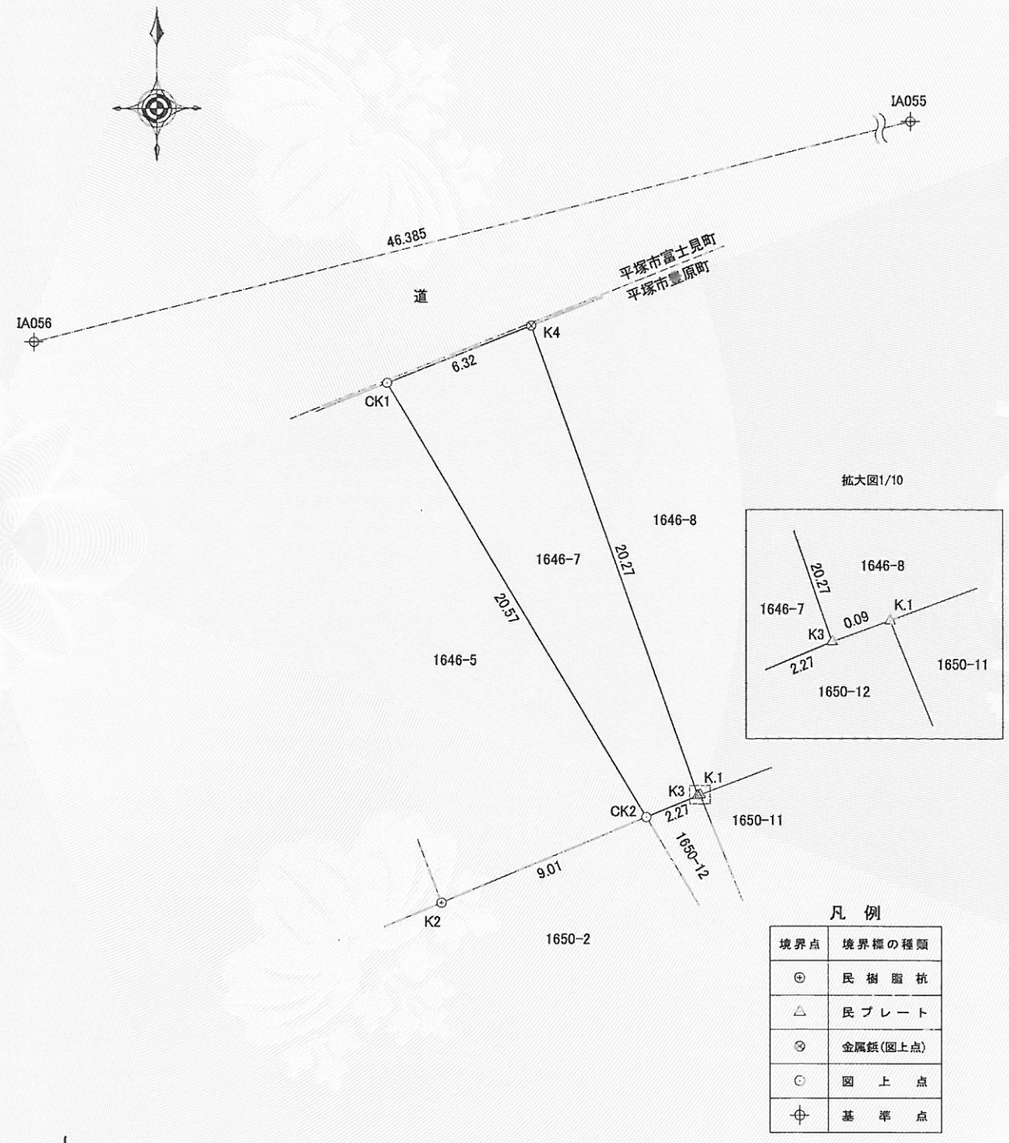

凡　例

境界点	境界標の種類
⊕	民 樹 脂 杭
△	民 プ レ ー ト
⊗	金属鋲(図上点)
⊙	図 上 点
⌖	基 準 点

求積表

地　番	1646－7			
NO	Xn	Yn	Yn+1－Yn-1	Xn・(Yn+1－Yn-1)
CK1	－73630.566	－45287.169	4.648	－342234.870768
CK2	－73648.235	－45276.635	12.634	－930471.800990
K3	－73647.359	－45274.535	－4.648	342312.924632
K4	－73628.239	－45281.283	－12.634	930219.171526
			合　計	－174.575600
			合　計　面　積	87.2878000
			地　積	87.28　㎡

測量年月日	平成31年　4月15日
座標系	世界測地系2011　Ⅸ系

座標一覧表

点　名	X座標	Y座標	備　考
IA055	－73617.648	－45256.547	街区基準点
IA056	－73628.376	－45301.553	街区基準点
K.1	－73647.325	－45274.441	民プレート

「平塚市役所土木総務課の公表成果を使用」

作成者	神奈川県小田原市栄町一丁目3番13号　第二報徳ビル5F 土地家屋調査士　原田　徹　（平成 31年4月15日 作成）

申請人	岩崎建材株式会社 代表取締役　岩崎　悟	縮尺	1/250

整理番号：H38253-2